

ANEXO 02 PLANOS REVISITADOS

ANTEPROYECTO ORIGINAL de 1958

- 01-LÁMINA 04 AP de 1958 Planta Subsuelo – Nivel +22.10
- 02-LÁMINA 02 AP de 1958 Planta Baja – Niveles +25.30 y +22.50
- 03-LÁMINA 03 AP de 1958 Planta Piso 01 – Nivel +25.80
- 04-LÁMINA 04 AP de 1958 Planta Piso 02 – Nivel +31.70
- 05-LÁMINA 04 AP de 1958 Planta Piso 03 – Nivel +34.80

PLANOS del PERMISO de CONSTRUCCIÓN - 1961-1968


- 06-LÁMINA PG03 de 1961 Planta Subsuelo – Nivel +23.00
- 07-LÁMINA PG04 de 1961 Planta Baja – Nivel +25.79
- 08-LÁMINA PG05 de 1961 Planta Piso 01 – Nivel +28.98
- 09-LÁMINA PG06 de 1961 Planta Piso 02 – Nivel +32.17
- 10-LÁMINA PG04 de 1961 Planta Piso 03 – Nivel +35.42


PLANOS según REGULARIZACIÓN de 2005 (REFORMAS POSTERIORES A 1968)


- 11- Planta Subsuelo – Nivel +23.00
- 12- Planta Baja – Nivel +25.79
- 13- Planta Piso 01 – Nivel +28.98
- 14- Planta Piso 02 – Nivel +32.17
- 15- Planta Piso 03 – Nivel +35.42


PLANOS COMPUESTOS / SUPERPOSICIÓN DE VERSIONES 1958-1961-2005


- 16- Planta Subsuelo – Nivel +23.00
- 17- Planta Baja – Nivel +25.79
- 18- Planta Piso 03 – Nivel +35.42

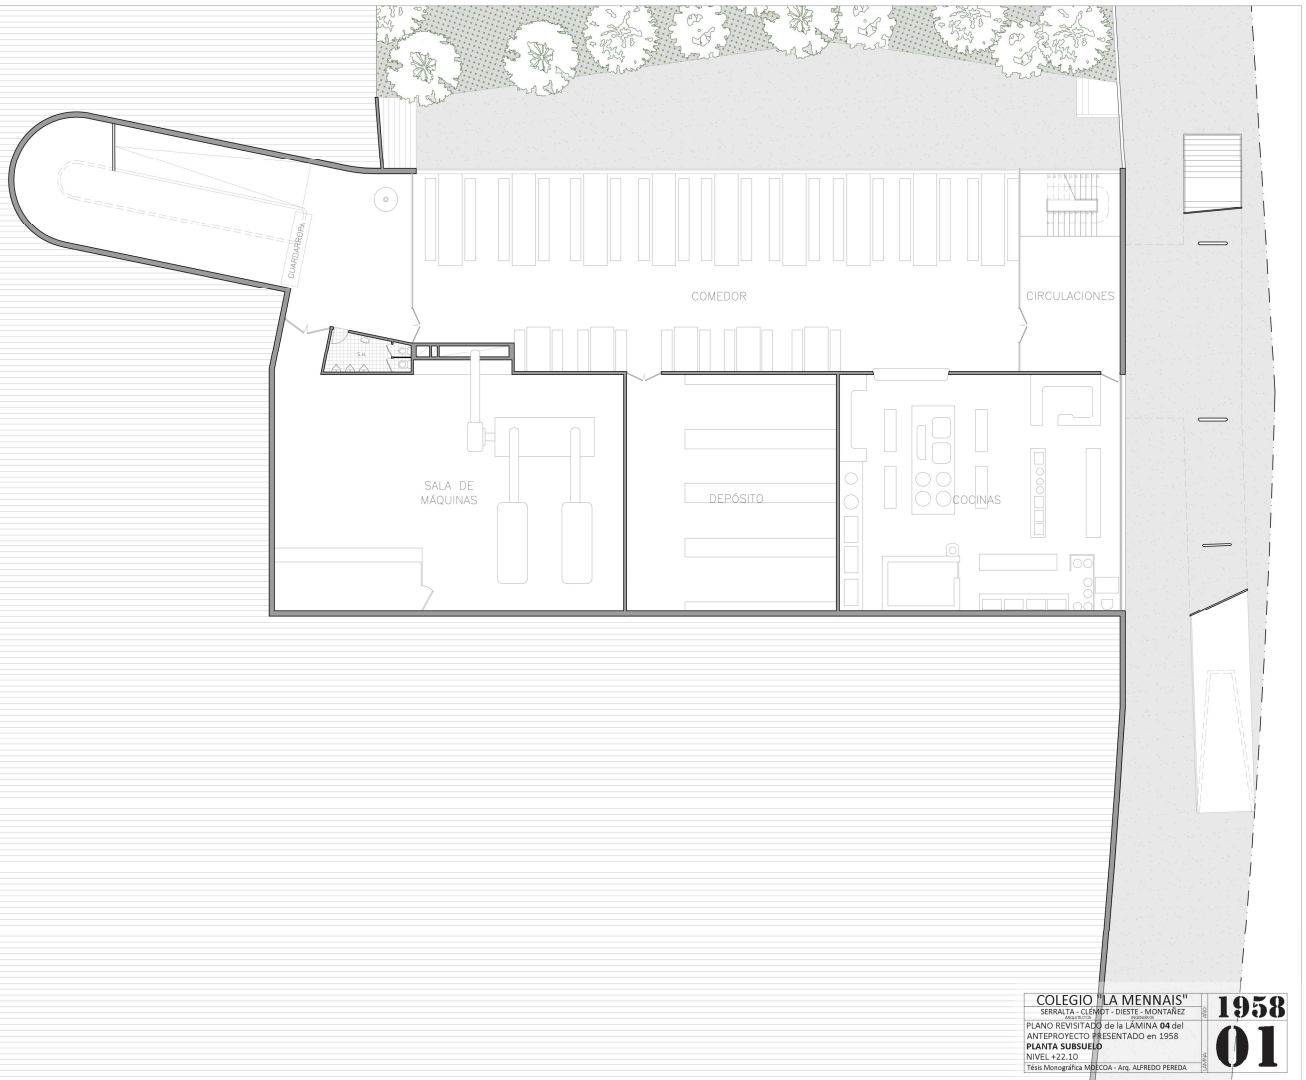

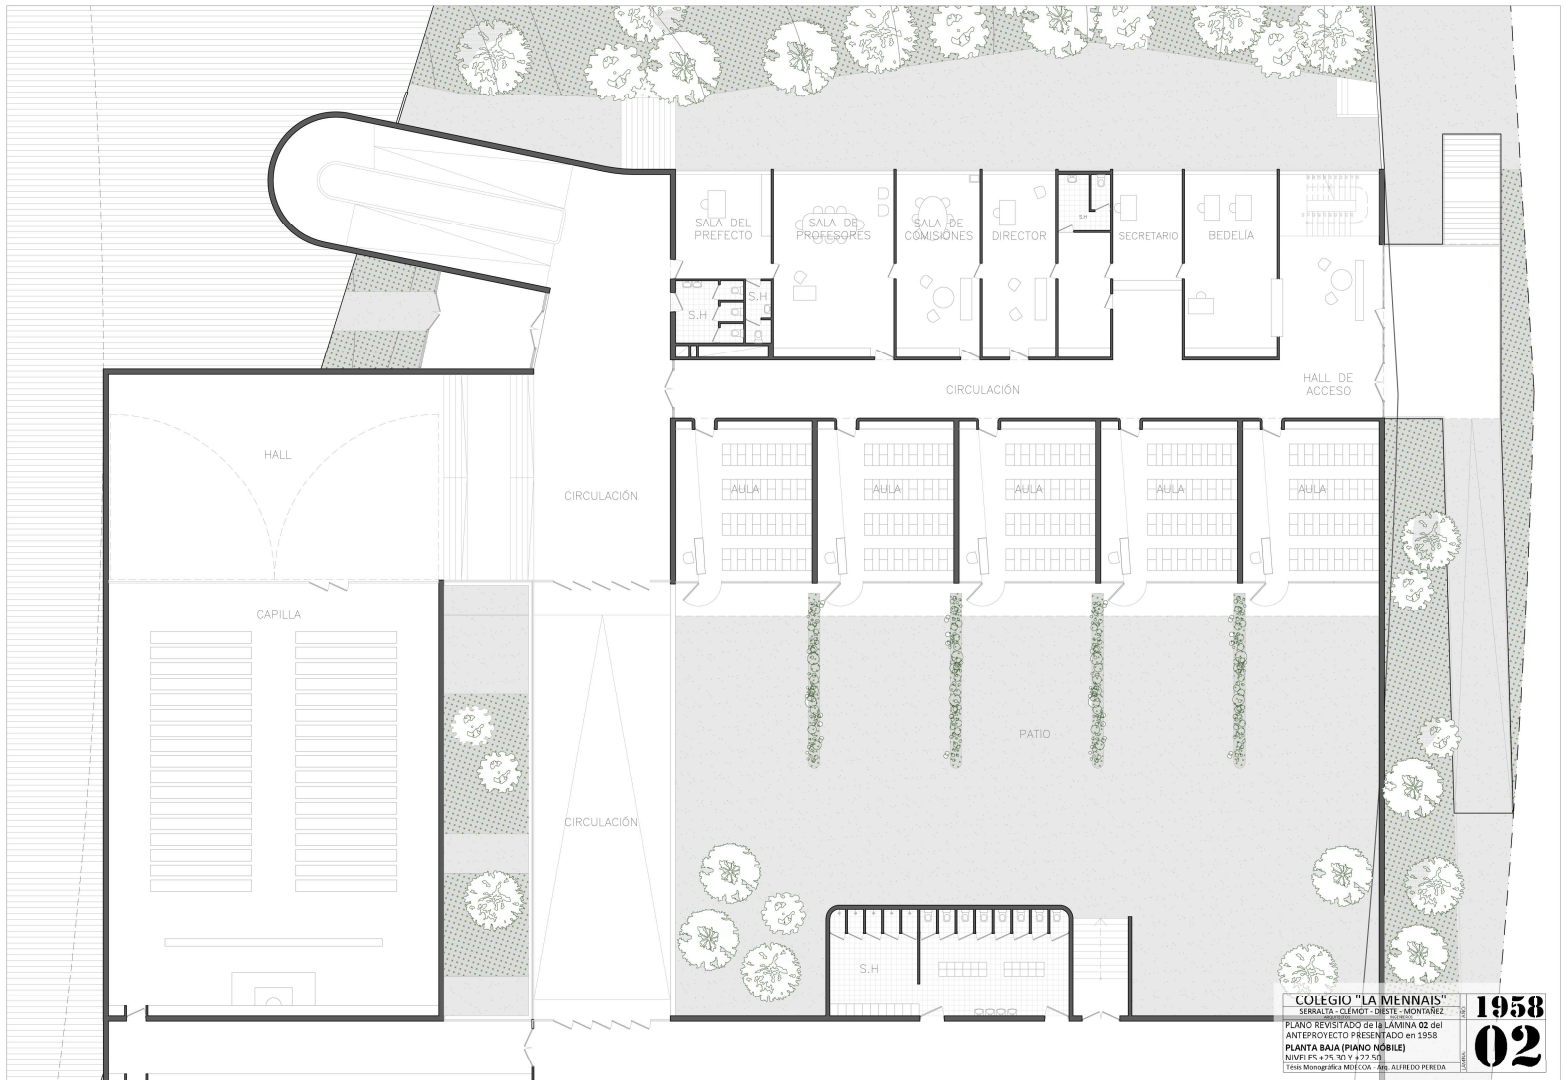

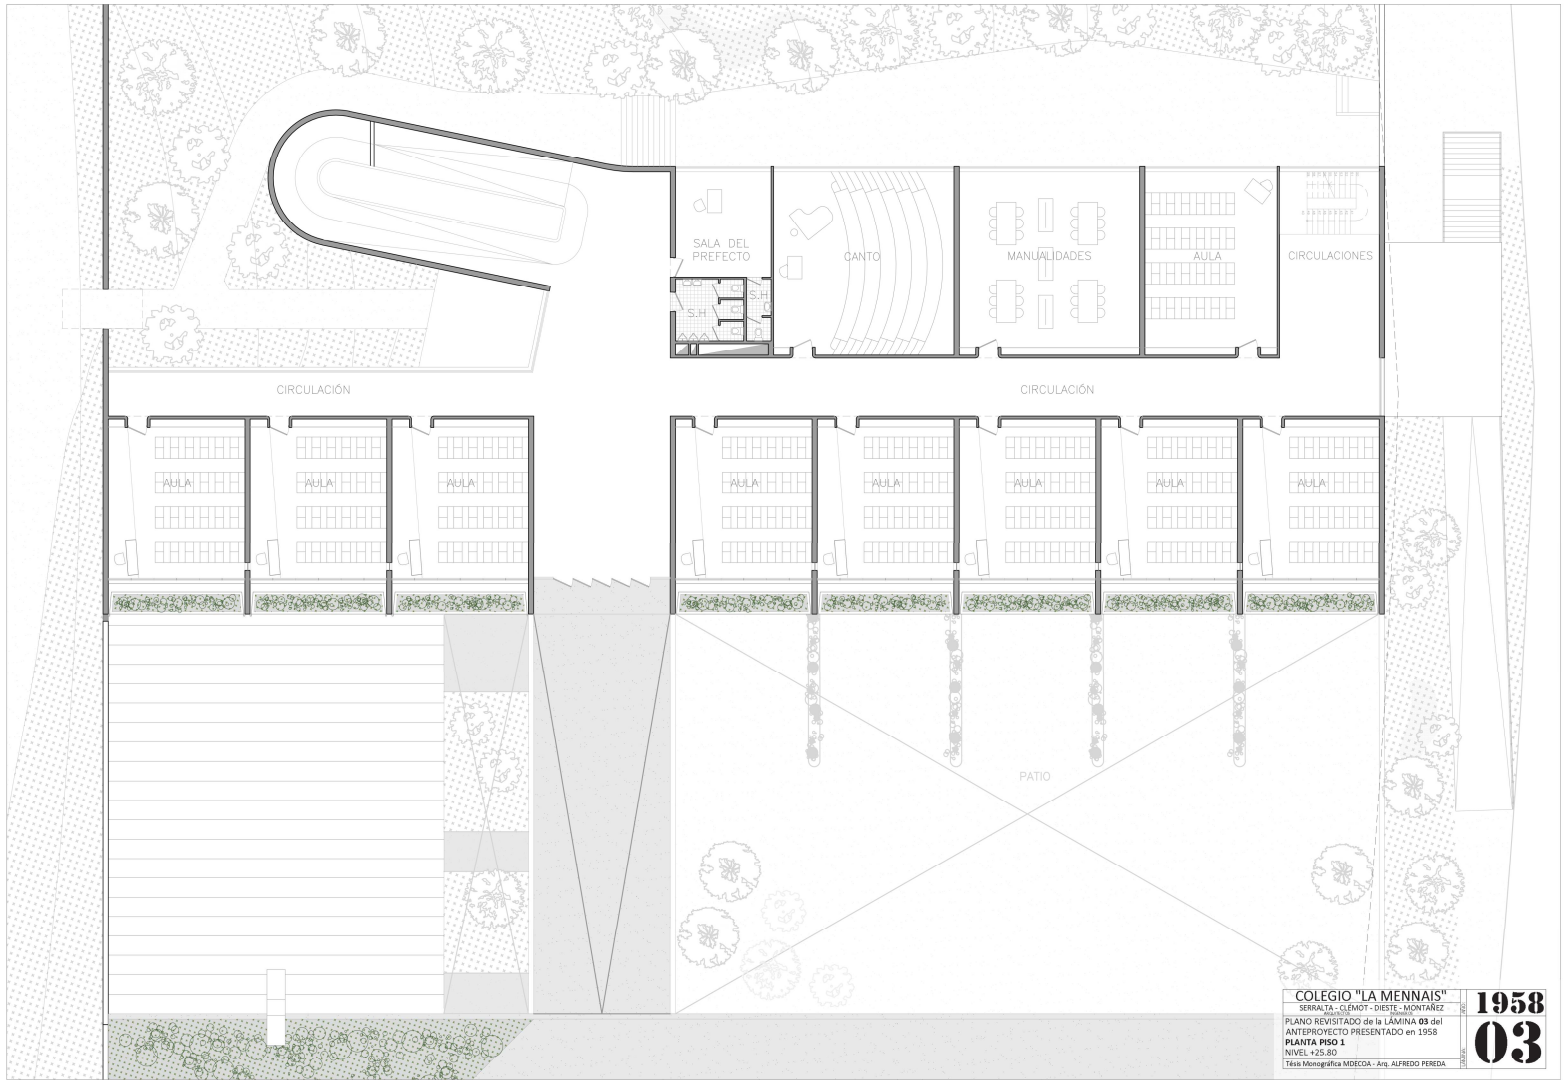


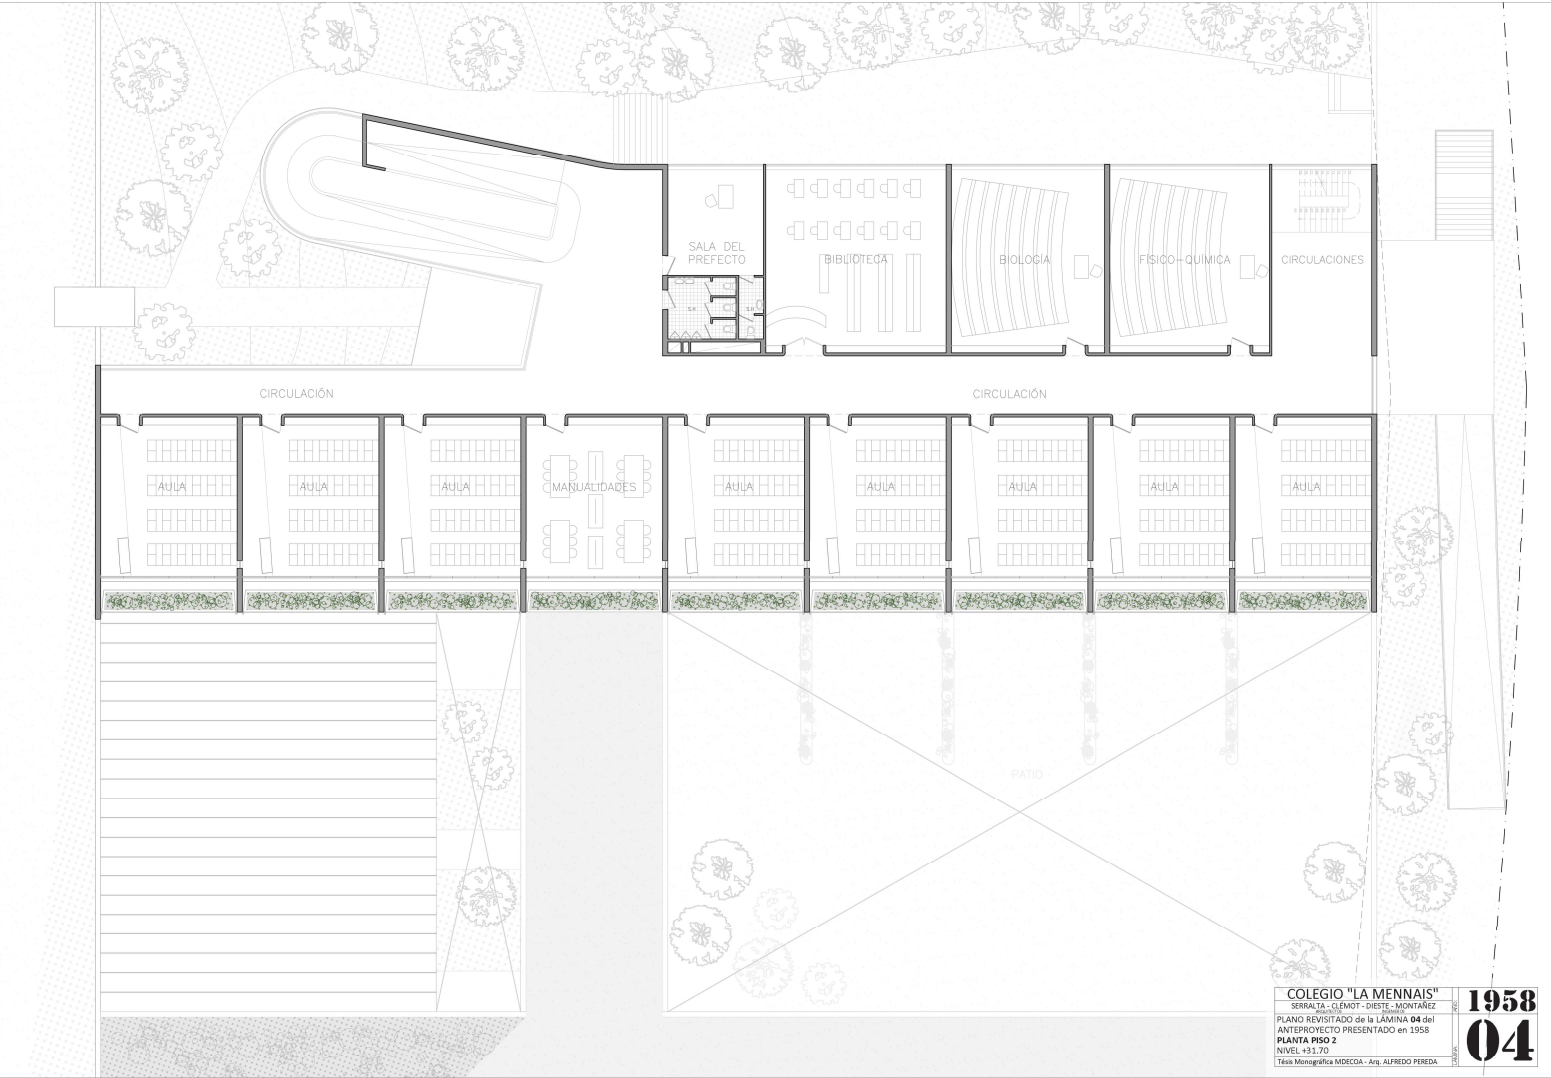

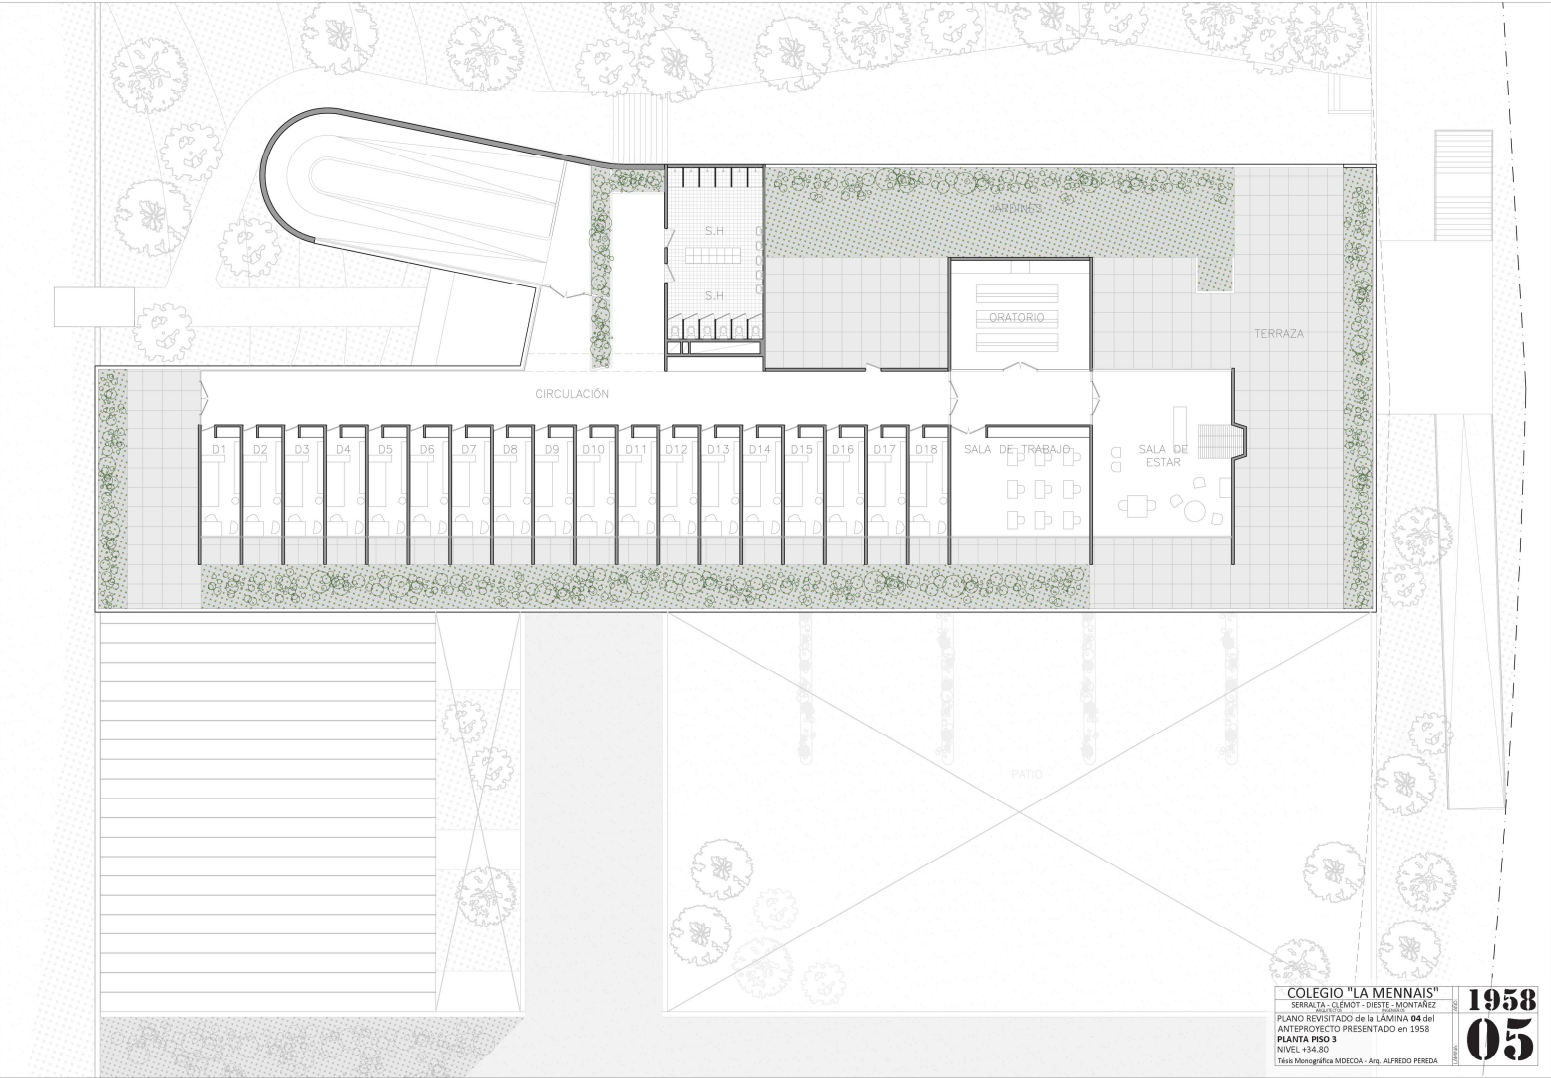

COLEGIO "LA MENNAIS"
SERNALE - CEMOT - DIESTE - MONTAÑEZ
PLANO REVISTADO de la LÁMINA 04 del
ANTEPROYECTO PRESENTADO en 1958
PLANTA PISO 3
NIVEL +34.30
Ficha Monográfica MDECOA - Arq. ALFREDO PEREDA

1958
05

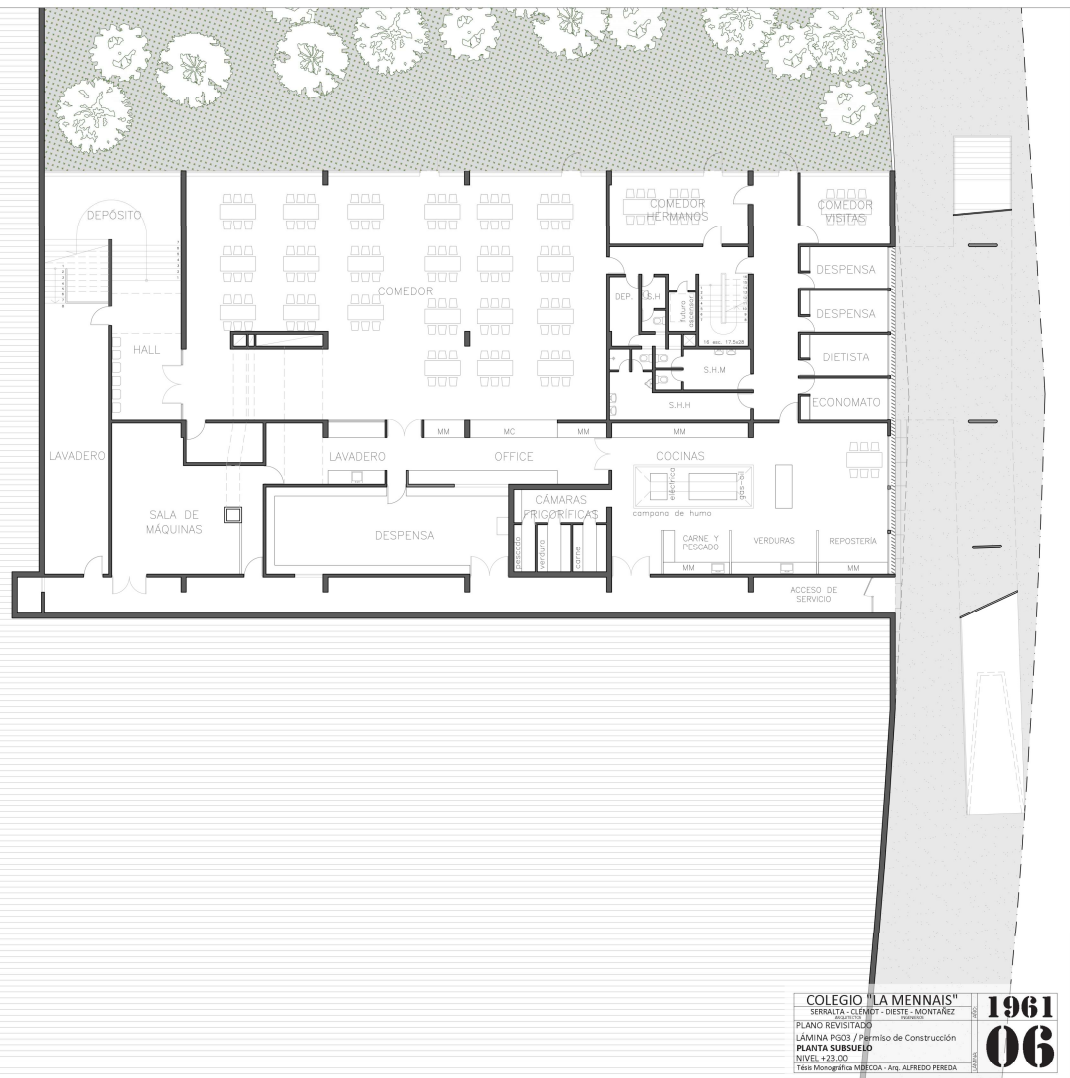

COLEGIO LA MENNAIS^{II}	
SERRAÍTA - CLEMY - DIESTE - MONTAÑEZ	
PLANO REVISTADO	
LÁMINA PG03 / Permiso de Construcción	
PLANTA SUBSUELO	
NIVEL: +23.00	
Escala: Monográfica MBECA - Arq. ALFREDO PEREDA	
1961	06



COLEGIO "LA MENNAIS"
SERRAVALLE - CLEMOT - DIESTE - MONTAÑEZ
PLANO REVISTADO
LÁMINA PG04 / Permiso de Construcción
PLANTA BAJA (PLANO NÓBILE)
NIVEL +25.72
Escala: Arquitectónica MIDECA - Arq. ALFREDO PEREDA


1961
07






COLEGIO "LA MENNAIS"
SERRALTA - GLENDOT - DIESTE - MONTAÑEZ
PLANO REVISADO
LÁMINA POSIS / Permiso de Construcción
PLANTA PISO 2
NIVEL +2.17
Escala: Monográfica MDCOA - Arq. ALFREDO PEREDA


1961
09

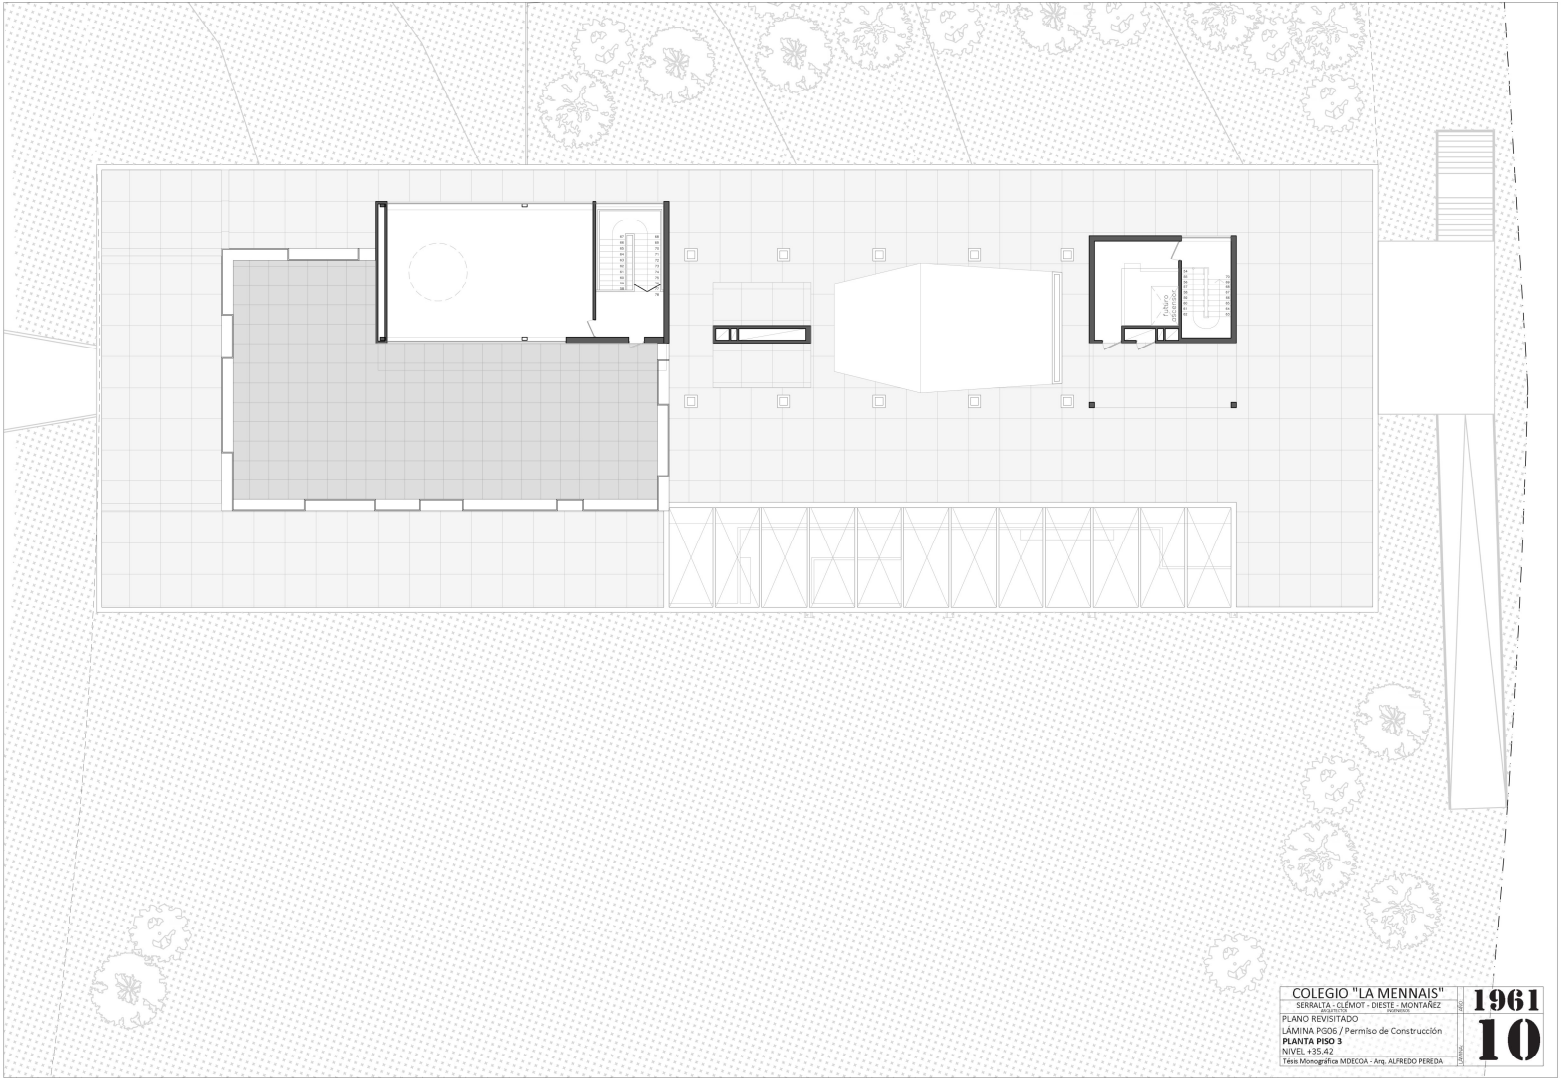

COLEGIO "LA MENNAIS"
 SERENA - CLEMENTE - DIEZ - MONTAÑEZ
 PLANO REVISTADO
 LÁMINA P006 / Permiso de Construcción
 PLANTA PISO 3
 NIVEL 0.35-42
 Tesis Monografía MIDECA - Arq. ALFREDO PEREDA


1961
 10

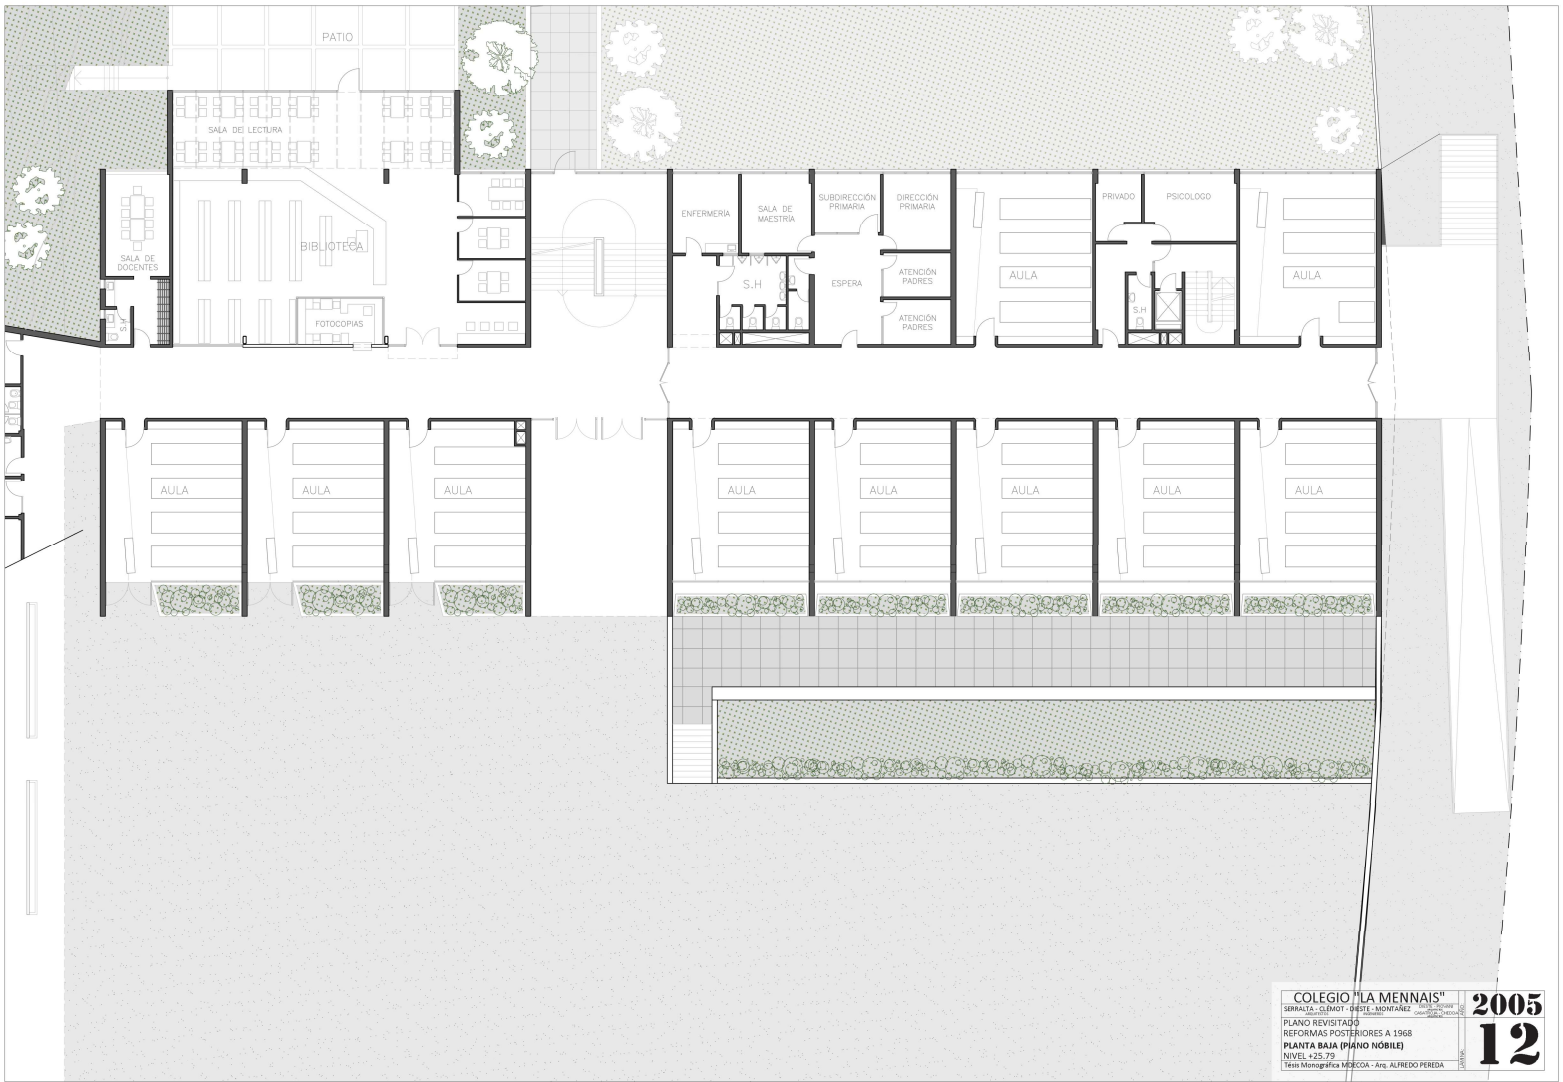

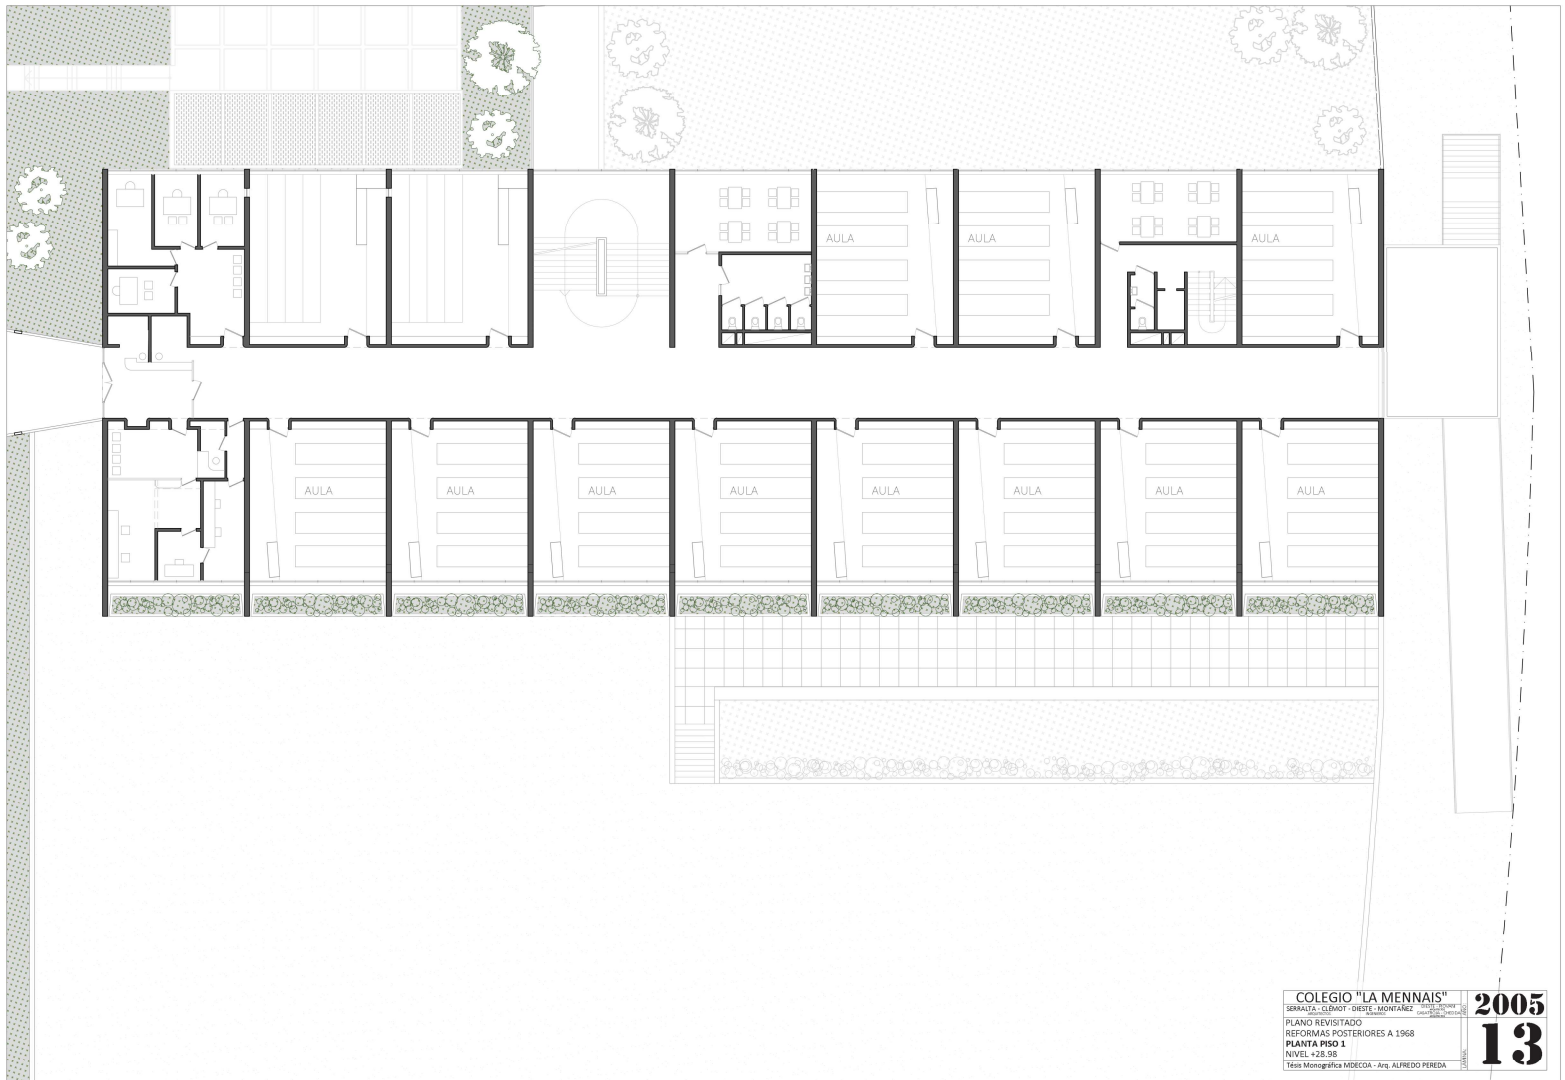


COLEGIO "LA MENNAIS"
BRANCA, CARMO, GUSTO, MONTANES
PLANO REVISTADO
REFORMAS POSTERIORES A 1968
PLANTA PISO 1
NIVEL +2.35
Téc. Monográfica MIDECA - Arq. ALFREDO PEREDA

2005
13

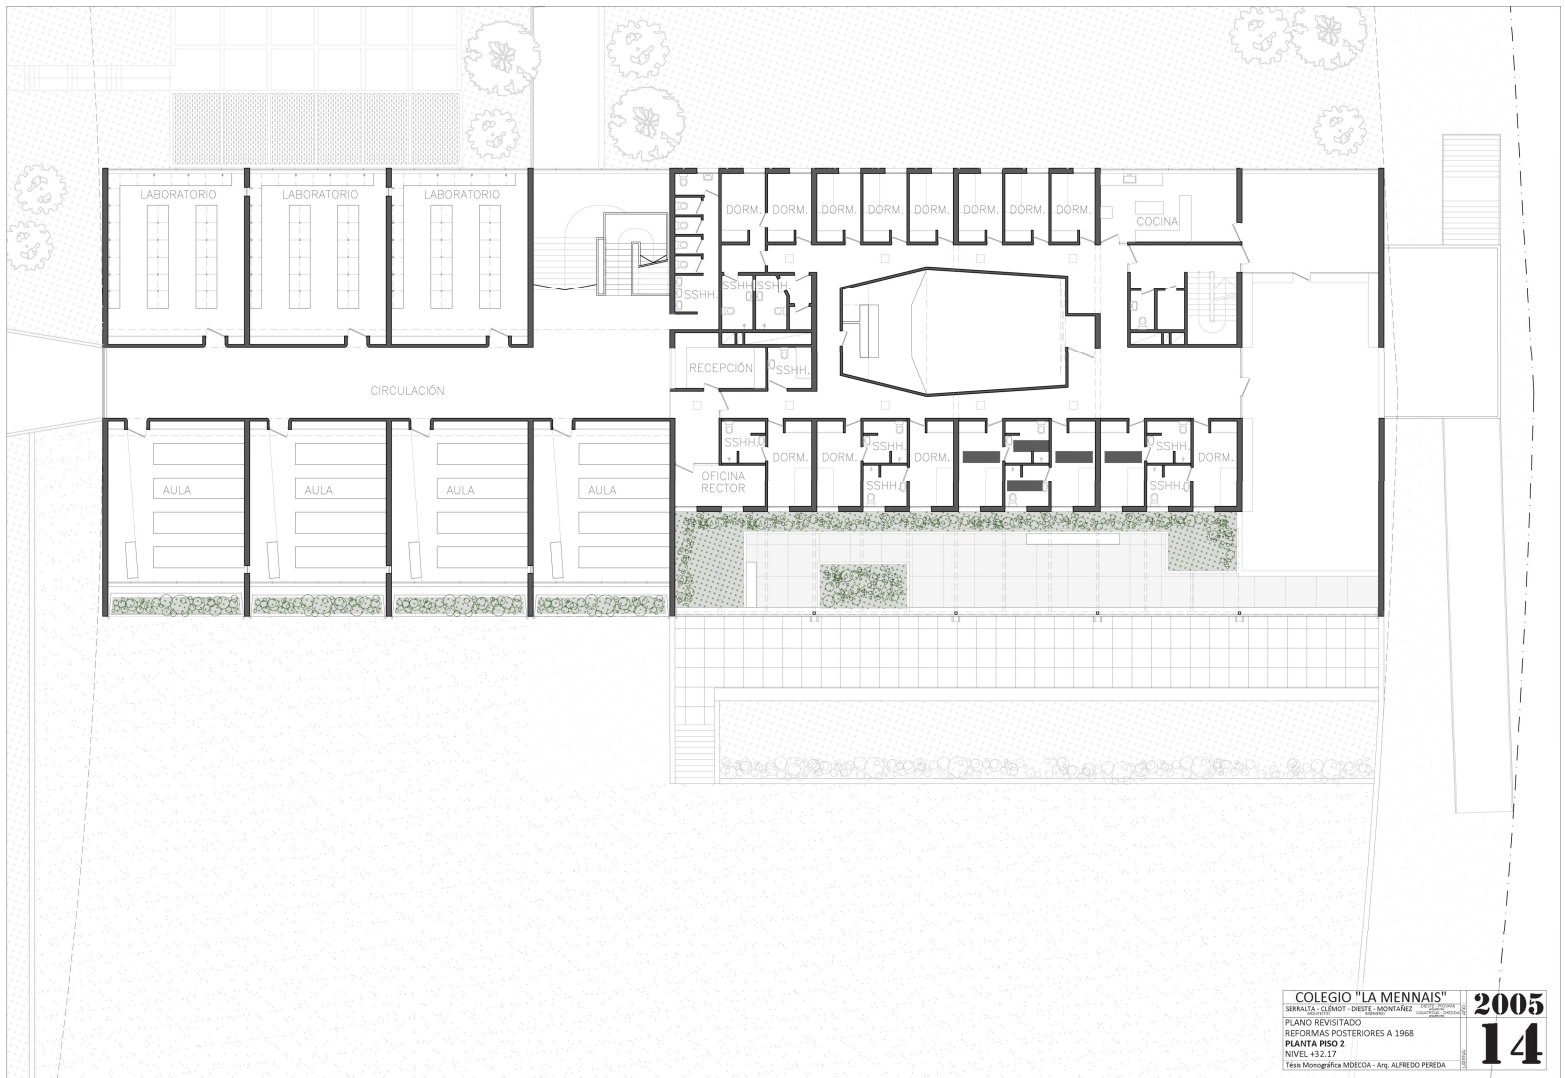


COLEGIO "LA MENNAIS"
SERPAUL, CUBINO, DIEZEL, MONTAÑEZ
PLANO REVISTADO
REFORMAS POSTERIORES A 1968
PLANTA PISO 2
NIVEL +52.17
Tesis Monográfica MDECOA - Arq. ALFREDO PEREDA

2005
14

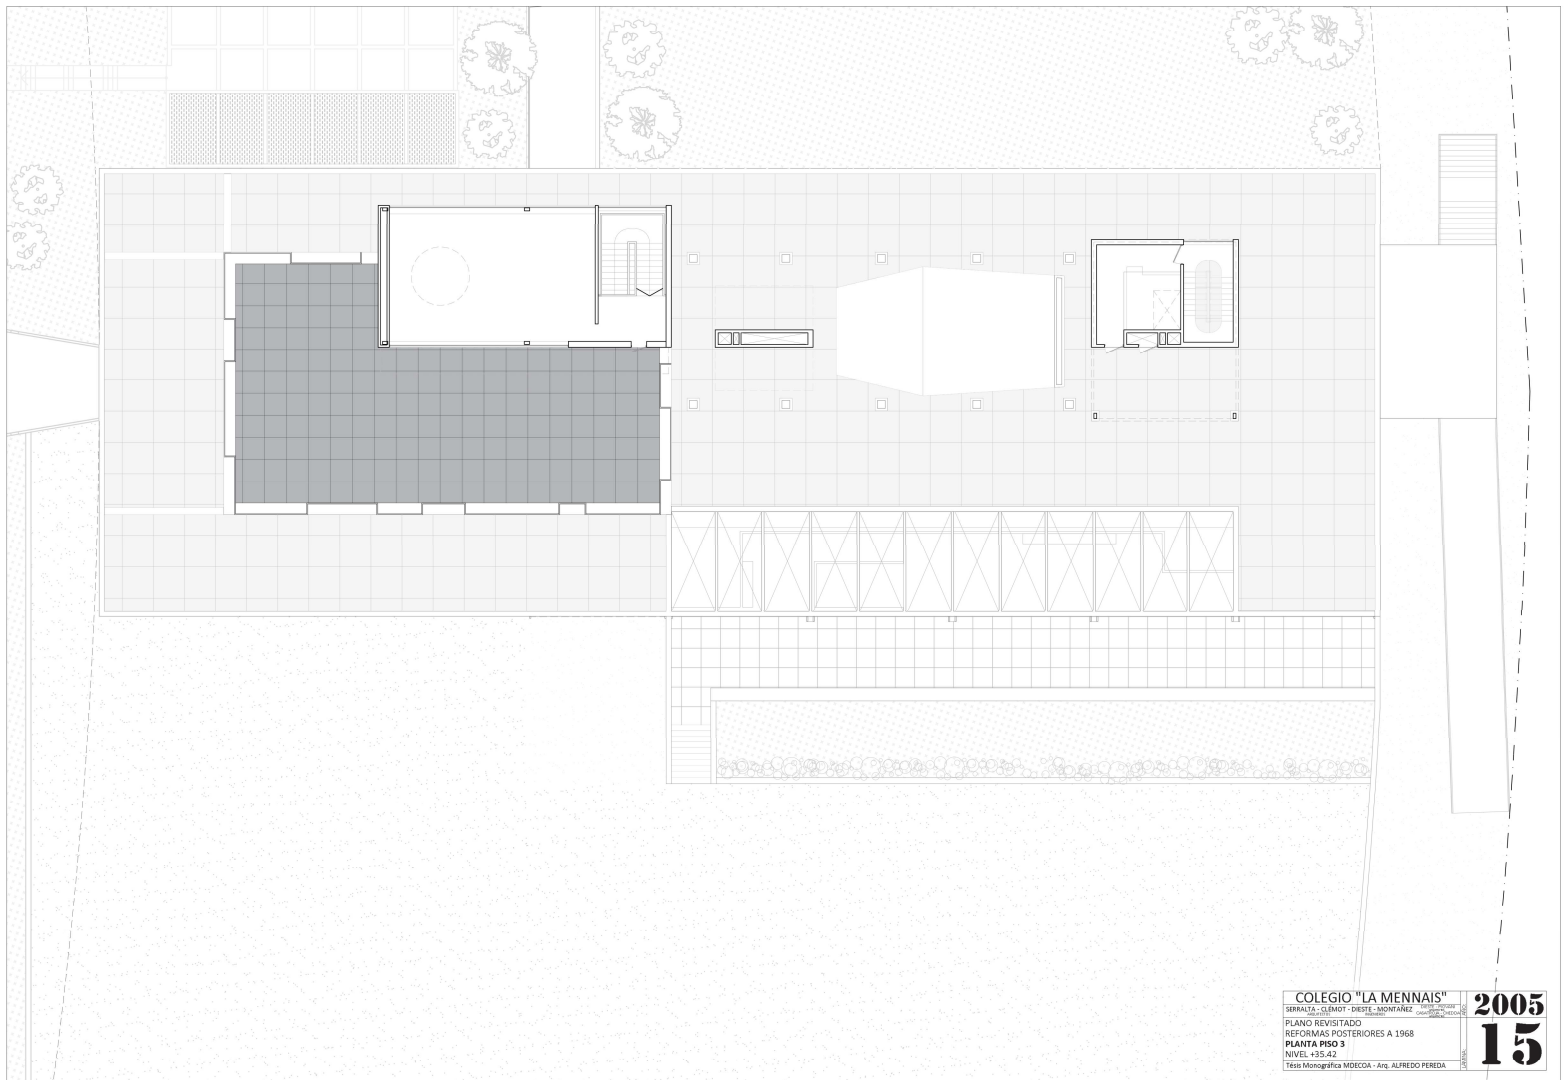

COLEGIO "LA MENNAIS"
BARRIAL, CLEMOY - DIBRE - MONTANER
PLANO REVISTADO
REFORMAS POSTERIORES A 1968
PLANTA PISO 3
NIVEL +35.42
Ficha Monográfica MIDECA - Arq. ALFREDO PEREDA

2005
15

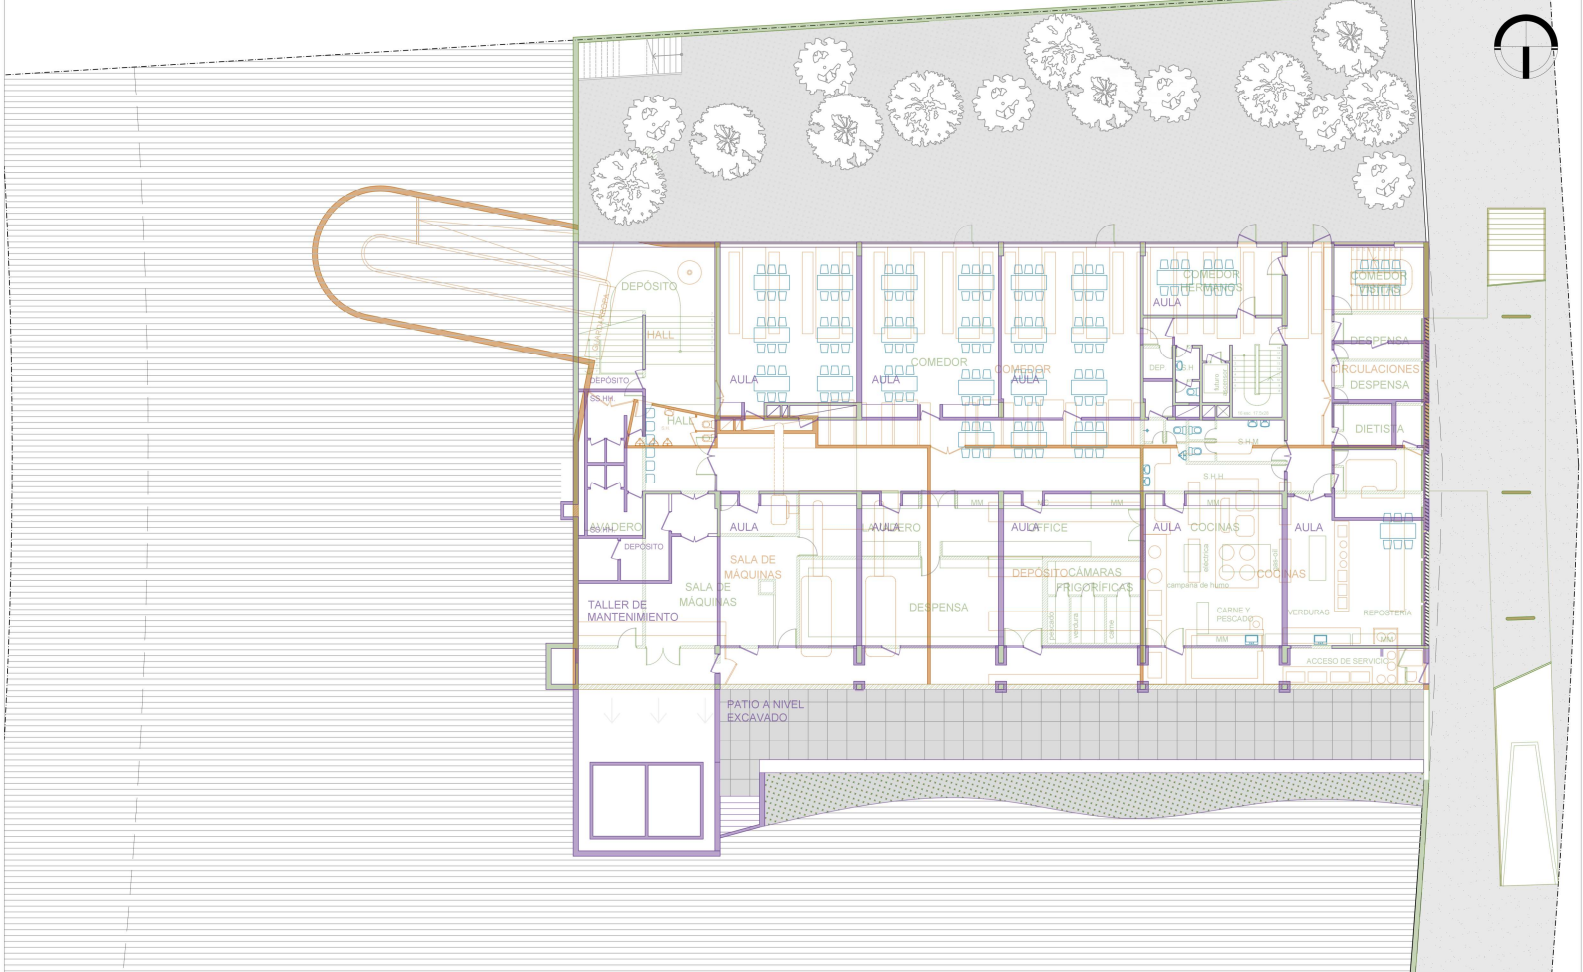

PLANTA 1958

PLANTA 1961

PLANTA 2005

COLEGIO "LA MENNAIS"

SERRALTA - CLÉMOT - DIESTE - MONTAÑEZ
PROYECTOS

DIESTE - POZVANI
PROYECTOS

CASATROJA - CHEDRA
PROYECTOS

PLANO REVISITADO ESTUDIO DE
SUPERPOSICION DE VERSIONES

PLANTA SUBSUELO


NIVEL +23.00


Tesis Monográfica MDECOA - Arq. ALFREDO PEREDA

COM

16

LÁMINA

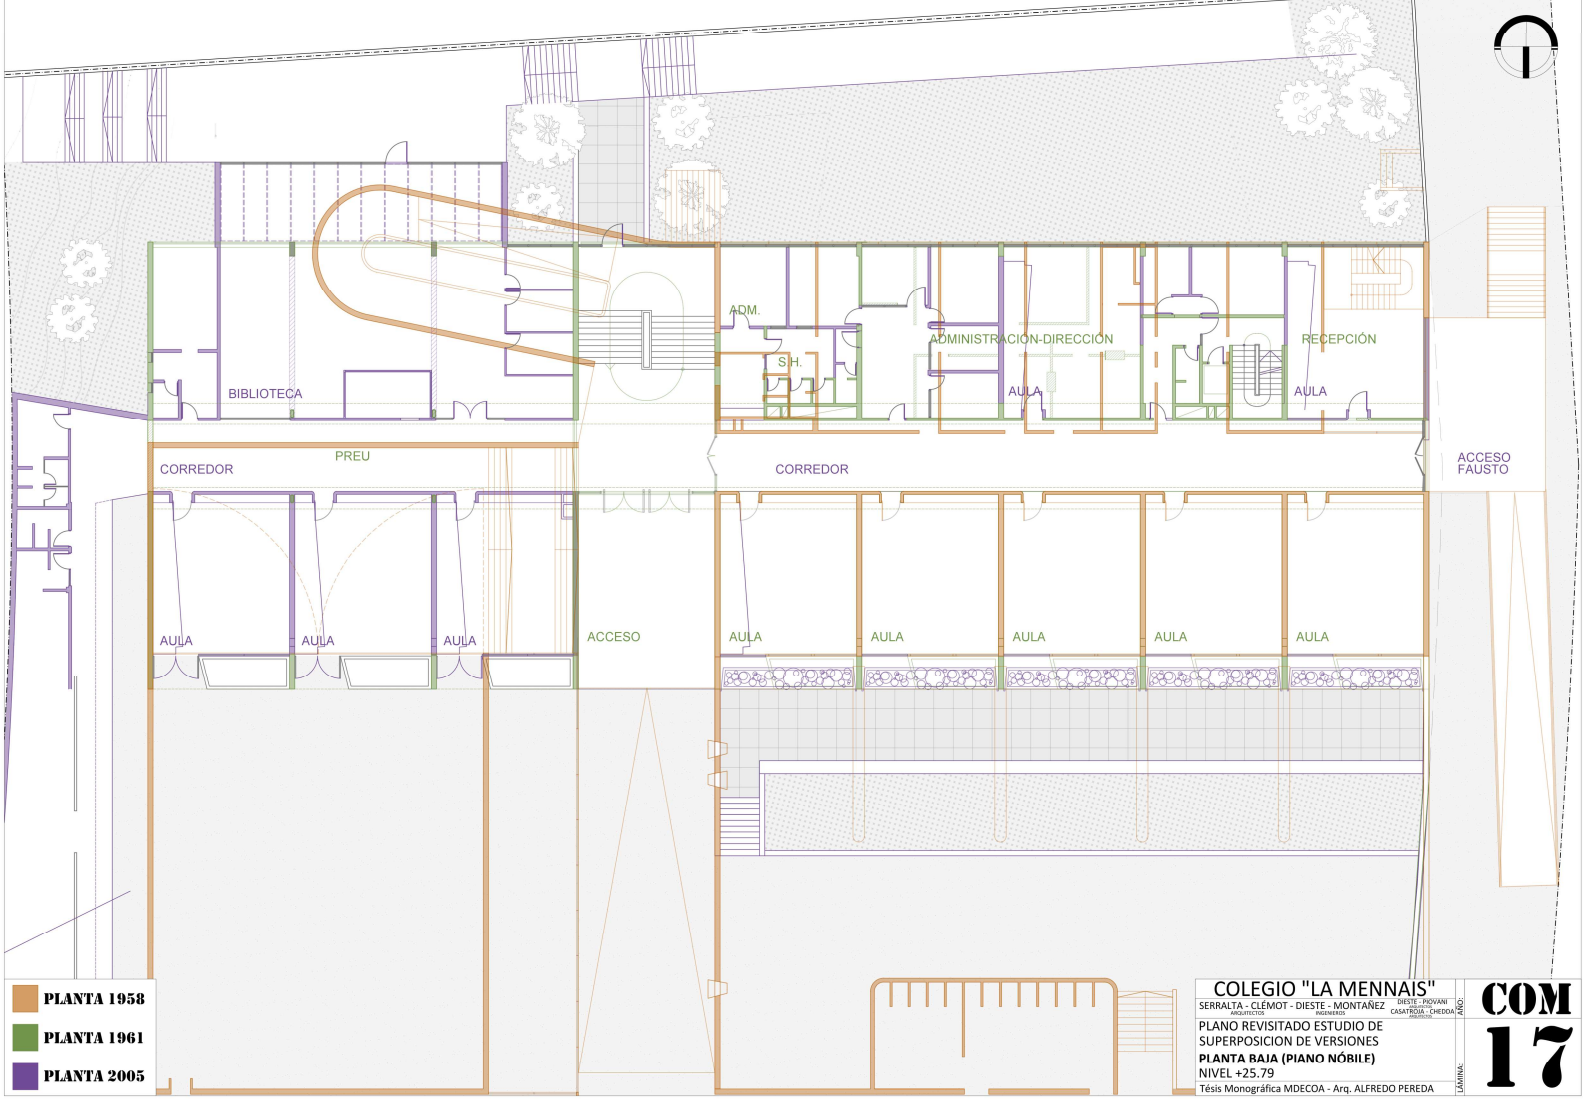

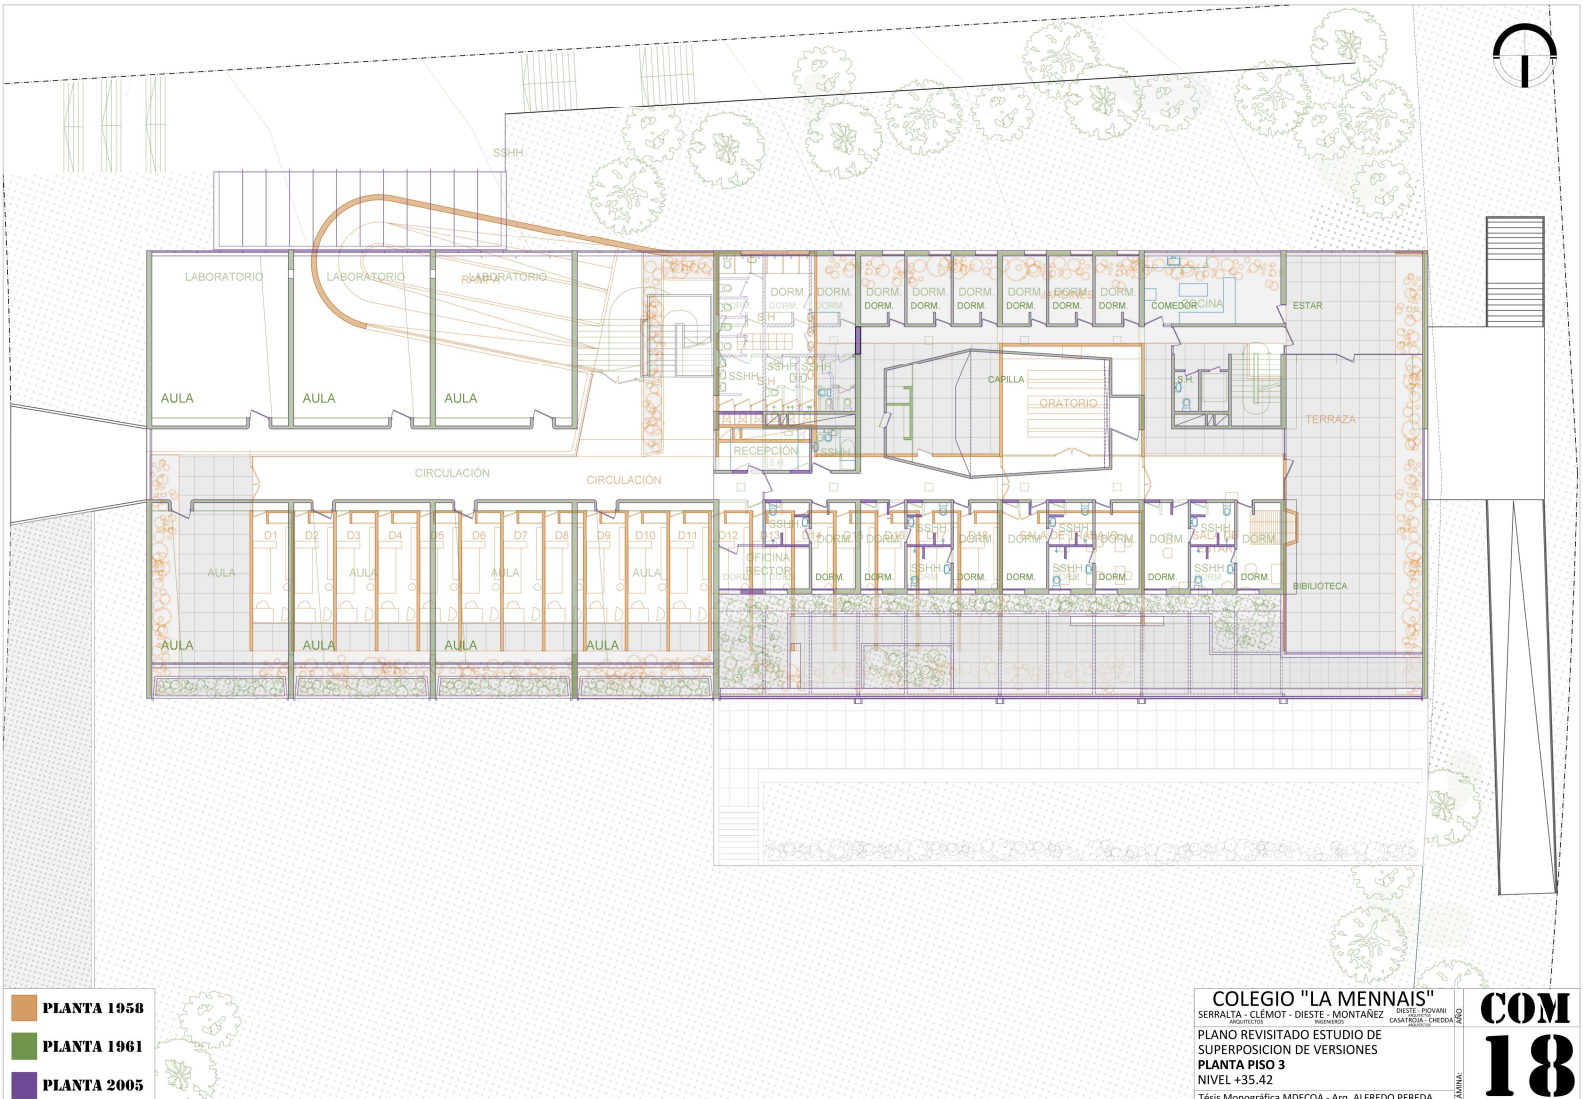

- PLANTA 1958**
- PLANTA 1961**
- PLANTA 2005**

COLEGIO "LA MENNAIS"
SERRALTA - CLÉMENT - DIESTE - MONTAÑEZ
DIESTE - PAGANI
CASARZUELA - CHEDRA
PROYECTO
PLANO REVISITADO ESTUDIO DE
SUPERPOSICION DE VERSIONES
PLANTA PISO 3
NIVEL +35.42
Tesis Monográfica MDECOA - Arq. ALFREDO PEREDA