
C-1a1
13/12

CEMENTERIO del NORTE


URNARIO

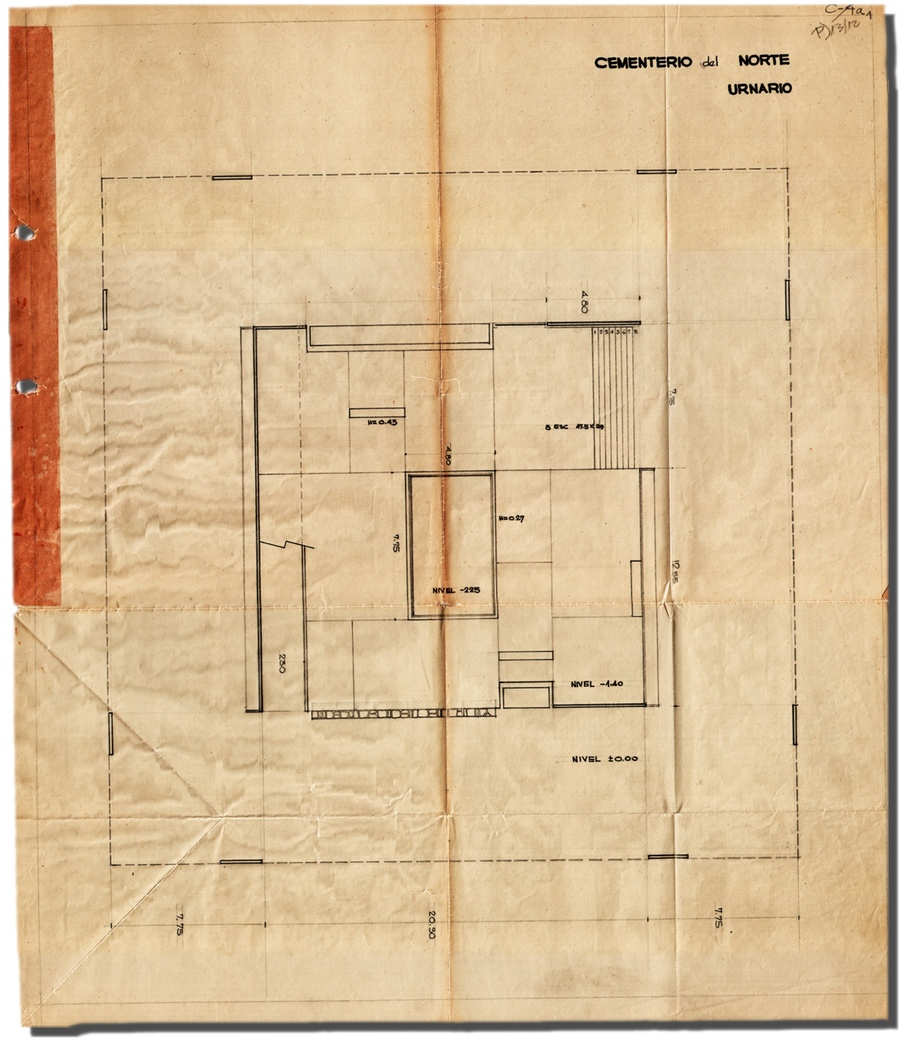

C-1a2
13/12

CEMENTERIO del NORTE ..

URNARIO..

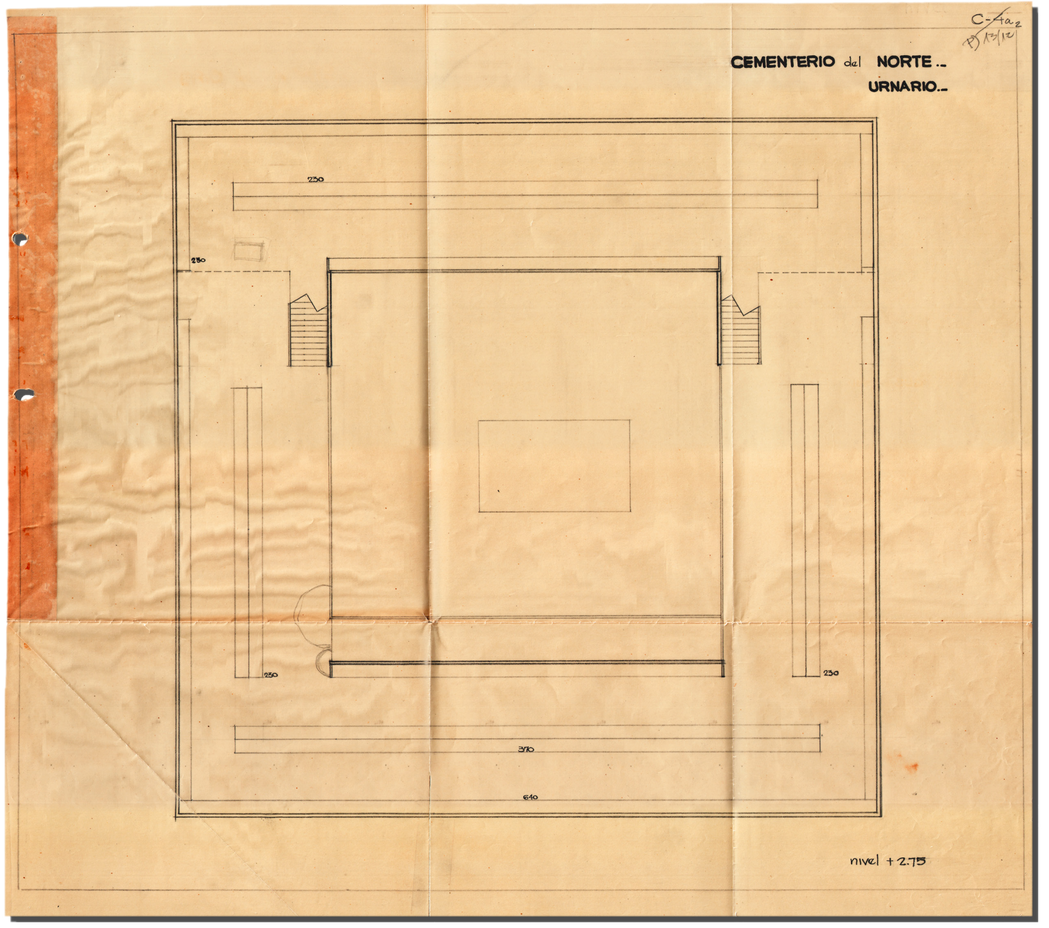


C-Fa.3

R) 13/12

CEMENTERIO del NORTE..

URNARIO..

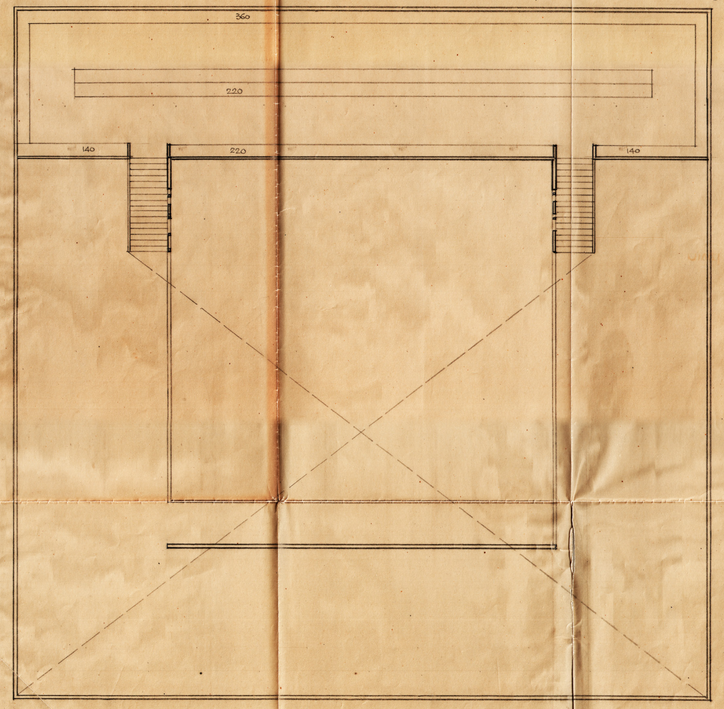


nivel +3.50


C-Fa.4

R) 13/12


CEMENTERIO del NORTE..

URNARIO..

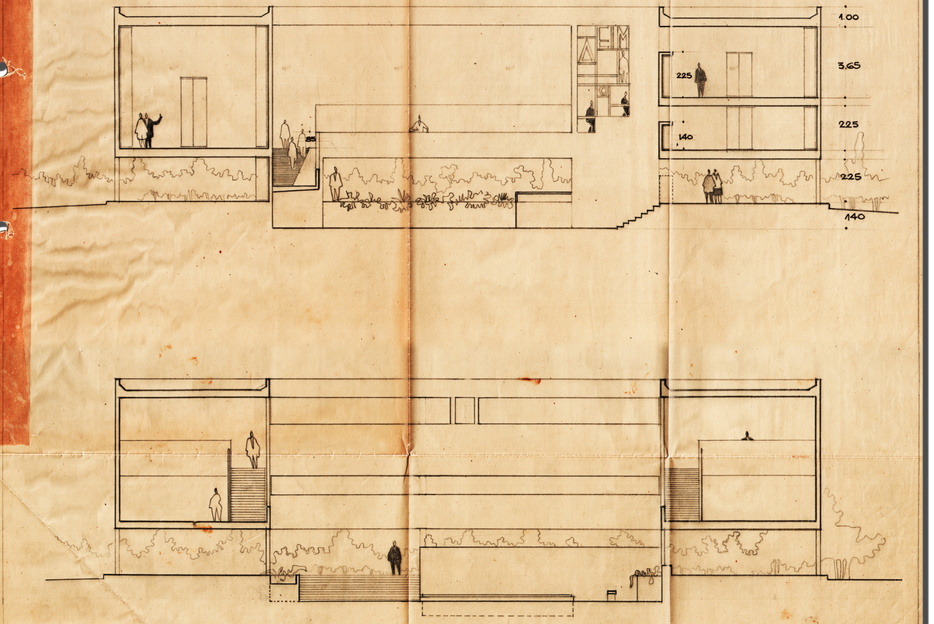


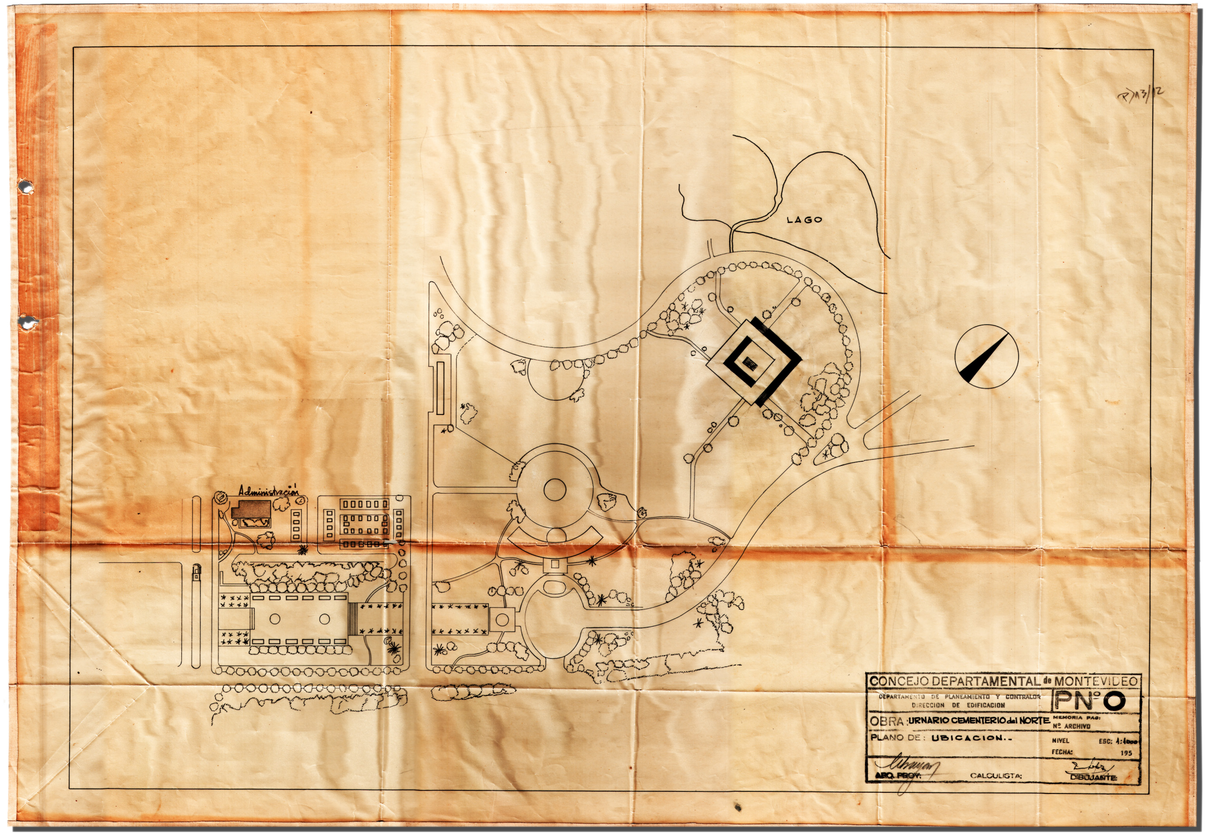


CONCEJO DEPARTAMENTAL de MONTEVIDEO
DEPARTAMENTO DE PLANEAMIENTO Y CONTRALOR
DIRECCION DE EDIFICACION
PN° 0
OBRA: URNARIO CEMENTERIO del NORTE
MEMORIA PAG:
Nº ARCHIVO
PLANO DE: UBICACION.-
NIVEL
ESC: 1:1000
FECHA: 195
ARQ. PROY.
CALCULISTA:
DIBUJANTE

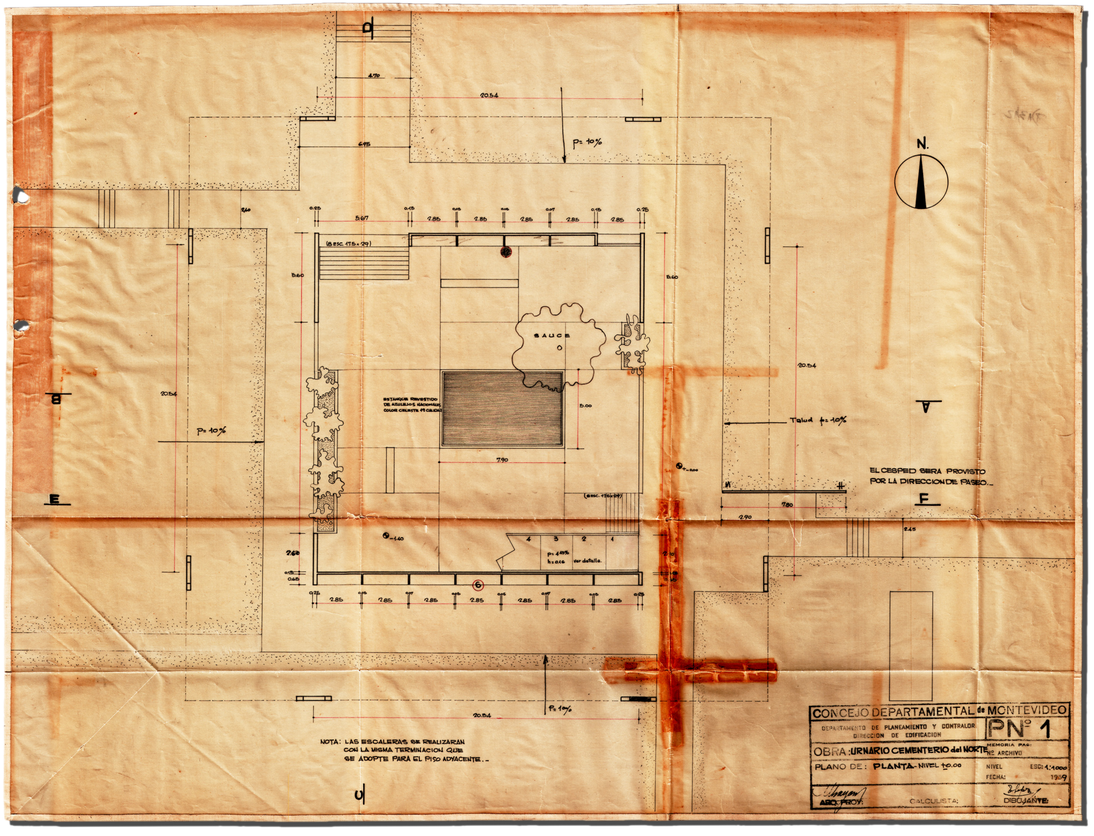


CONCEJO DEPARTAMENTAL de MONTEVIDEO
DEPARTAMENTO DE PLANEAMIENTO Y CONTRALOR
DIRECCION DE EDIFICACION
PN° 1
OBRA: URNARIO CEMENTERIO del NORTE
MEMORIA PAG:
Nº ARCHIVO
PLANO DE: PLANTA - NIVEL +0.00
NIVEL
ESC: 1:100
FECHA: 19-7
ARQ. PROY.
CALCULISTA:
DIBUJANTE

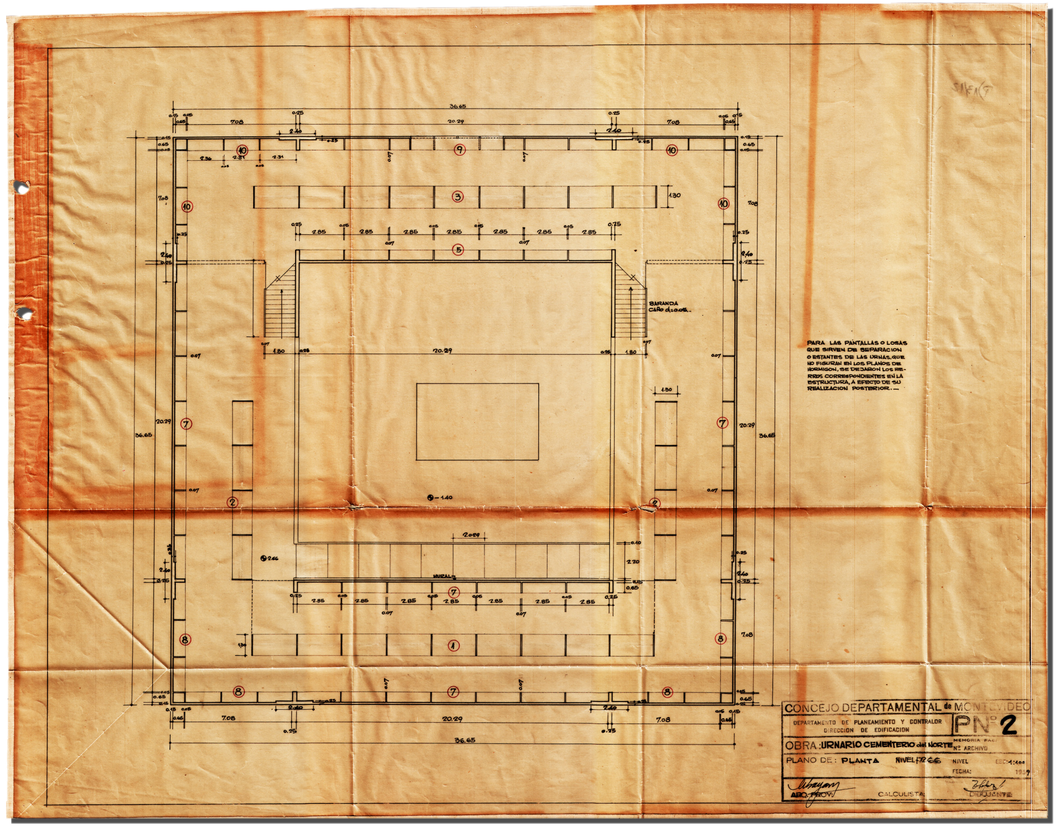


CONCEJO DEPARTAMENTAL de MONTEVIDEO
DEPARTAMENTO DE PLANEAMIENTO Y CONTRALOR DE EDIFICACION
PN° 2
OBRA: URNARIO CEMENTERIO del NORTE
PLANO DE: PLANTA
CALCULISTA
DIBUJANTE

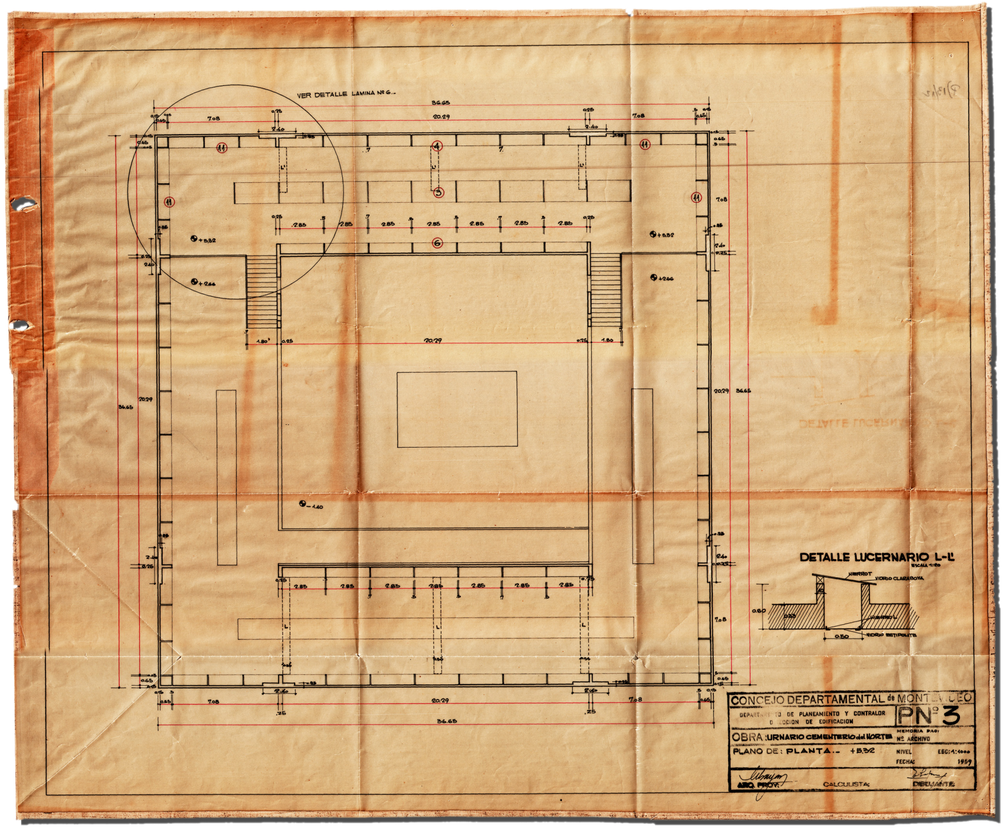

CONCEJO DEPARTAMENTAL de MONTEVIDEO
DEPARTAMENTO DE PLANEAMIENTO Y CONTRALOR DE EDIFICACION
PN° 3
OBRA: URNARIO CEMENTERIO del NORTE
PLANO DE: PLANTA - +8.92
CALCULISTA
DIBUJANTE

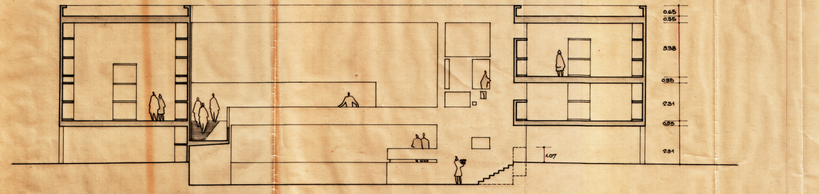


CORTE: C-D..

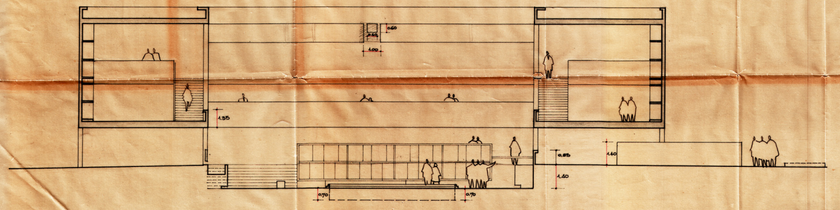


CORTE: E-F..

CONCEJO DEPARTAMENTAL de MONTEVIDEO
DEPARTAMENTO DE PLANEAMIENTO Y CONTRALOR
DIRECCION DE EDIFICACION
PN° 4
OBRA: URNARIO CEMENTERIO del NORTE
MEMORIA PAG.
Nº ARCHIVO
PLANO DE: CORTES..
NIVEL
ESC: 1:100
FECHA: 1959
ARQ. PROY.
CALCULISTA:
DIBUJANTE

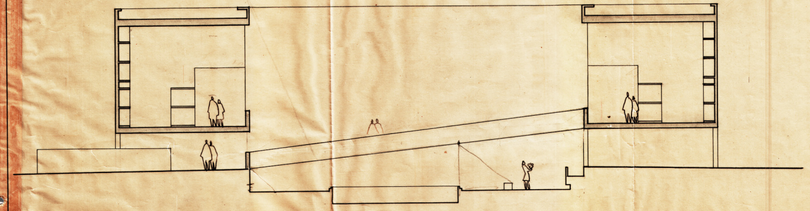

CORTE: A-B..

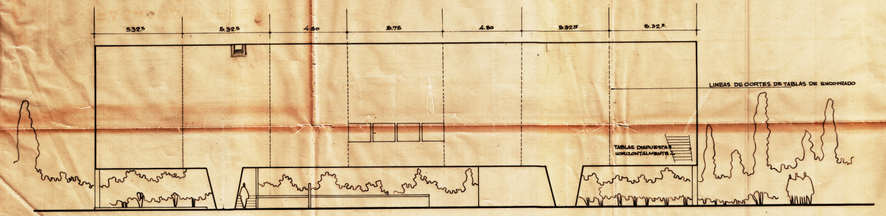



FACHADA NORTE

LAS FACHADAS S.E. Y O. SON IGUALES
PERO SIN LA ABERTURA CENTRAL..—

NOTA: LA COLOCACION DE LA ABERTURA
SE CONDICIONA EXCLUSIVAMENTE POR LA
POSICION DE LA UNIDAD TIPO..
(VER PN°2 y PN°3)

CONCEJO DEPARTAMENTAL de MONTEVIDEO
DEPARTAMENTO DE PLANEAMIENTO Y CONTRALOR
DIRECCION DE EDIFICACION
PN° 5
OBRA: URNARIO CEMENTERIO del NORTE
MEMORIA PAG.
Nº ARCHIVO
PLANO DE: CORTE: A-B.. FACHADA NORTE
NIVEL
ESC: 1:100
FECHA: 1959
ARQ. PROY.
CALCULISTA:
DIBUJANTE

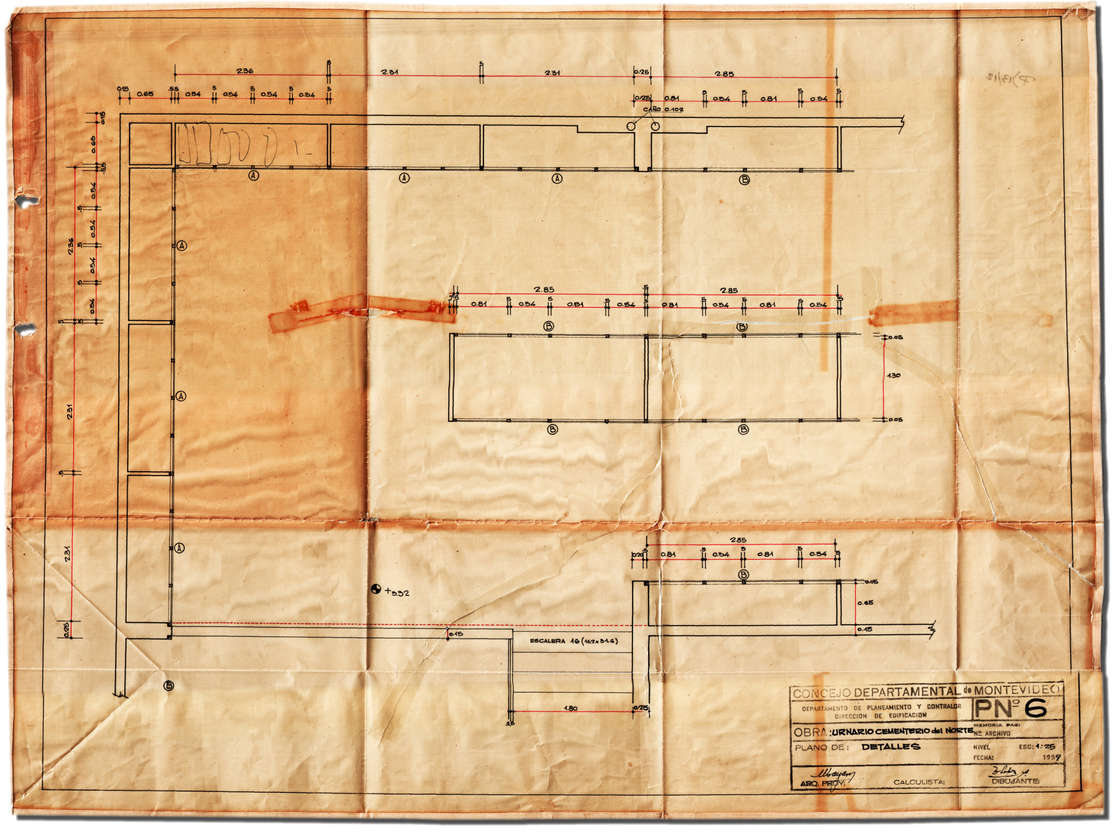
2.35
2.81
2.81
0.25
2.85
0.81
0.54
0.81
0.54
0.81
0.54

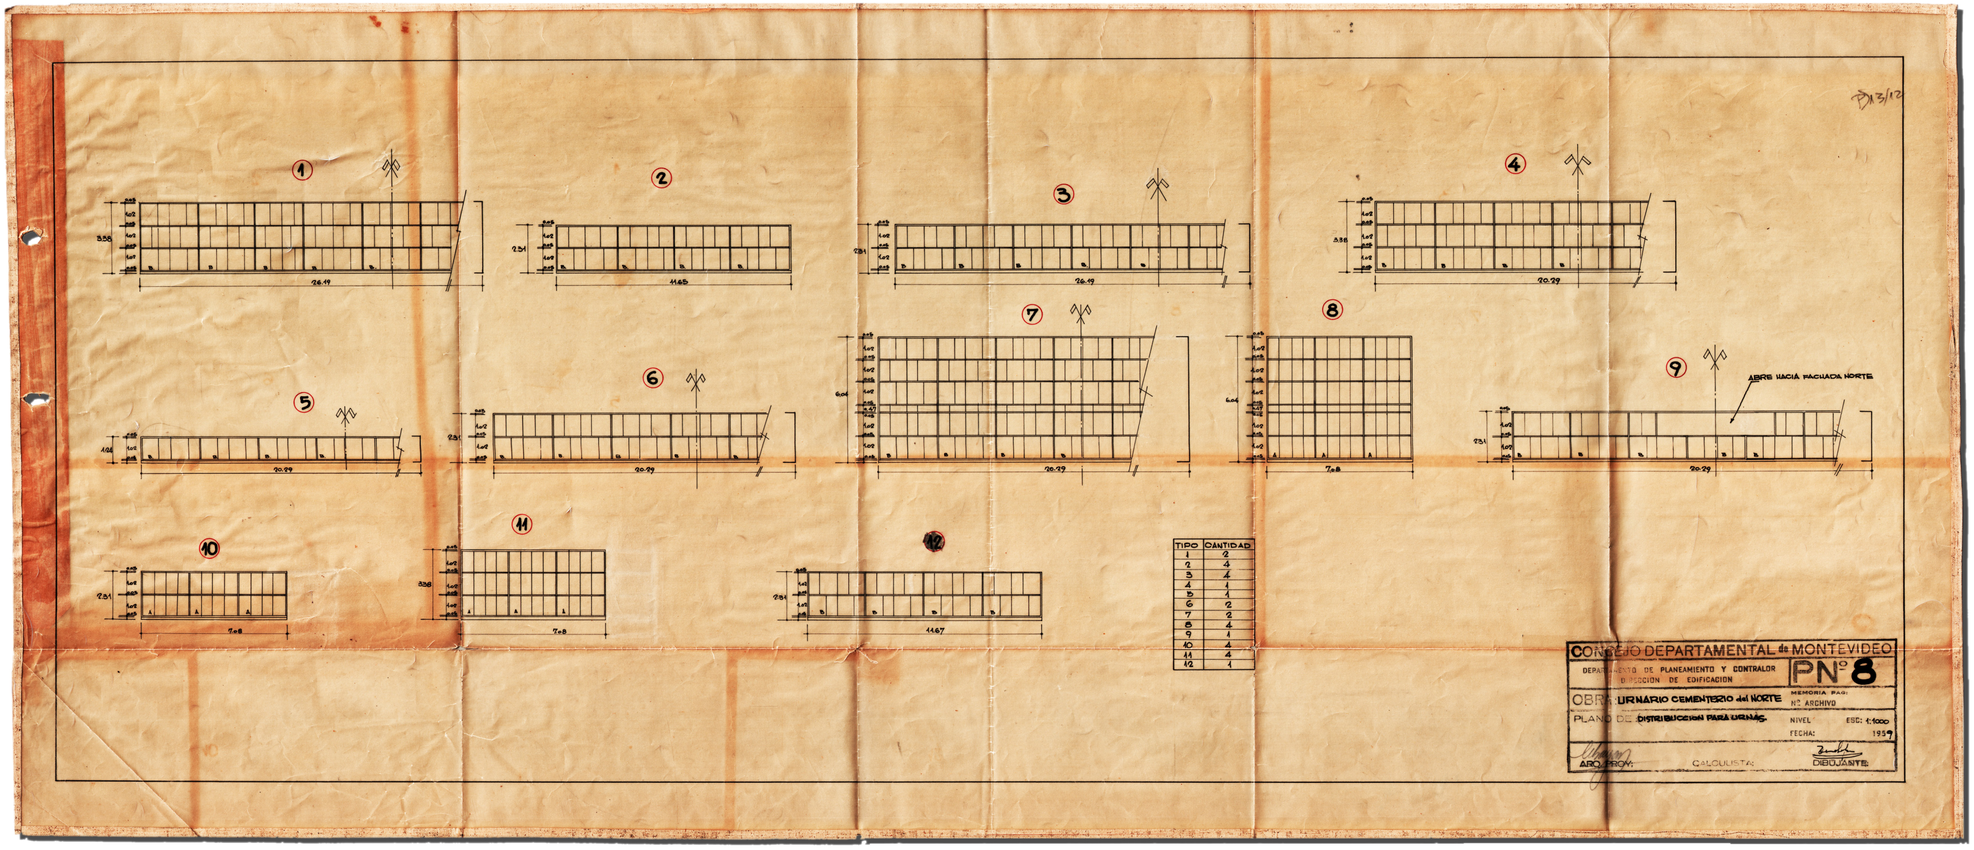

TIPO	CANTIDAD
1	2
2	4
3	4
4	1
5	1
6	2
7	2
8	4
9	1
10	4
11	4
12	1

CONSEJO DEPARTAMENTAL de MONTEVIDEO

DEPARTAMENTO DE PLANEAMIENTO Y CONTRALOR
DIRECCION DE EDIFICACION

PN° 8

OBRA: URNARIO CEMENTERIO del NORTE — MEMORIA PAG:

PLANO DE: DISTRIBUCCION PARA URNAS. — Nº ARCHIVO


NIVEL: — ESC: 1:1000

FECHA: 1959


ARQ. PROY. — CALCULISTA: — DIBUJANTE

I = 8
II = 12
III = 4
IV = 6

P) 13/12

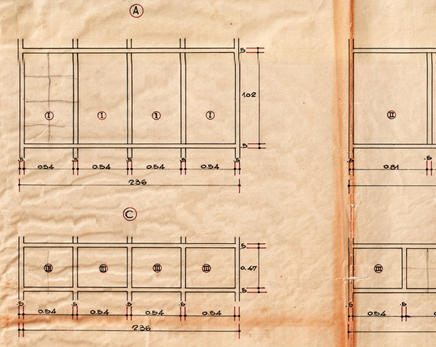


ESCALA 1:20

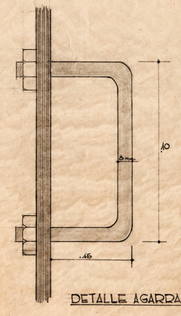


DETALLE AGARRADERA ALUMINIO

LOS MONTANTES DE LAS UNIDADES TIPO B Y D VAN ALTERNADAS SEGUN DETALLE EN PLANO Nº 8..

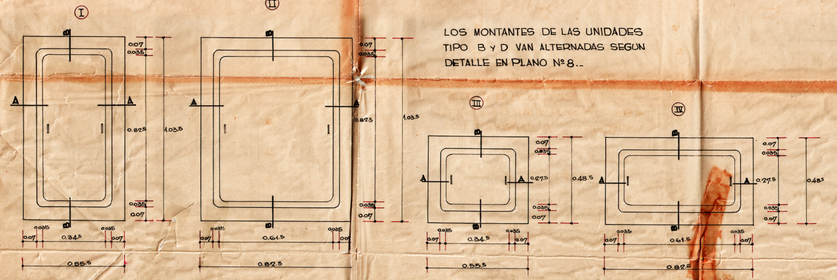


CONCEJO DEPARTAMENTAL de MONTEVIDEO
DEPARTAMENTO DE PLANEAMIENTO Y CONTRALOR DE EDIFICACION
PLANO Nº 9
OBRA: URNARIO CEMENTERIO del NORTE
MEMORIA PAG. Nº ARCHIVO
PLANO DE:
NIVEL
ESC: 1:20 - 1:10
FECHA: 1959
ARQ. PROY.
CALCULISTA:
DIBUJANTE

P) 13/12

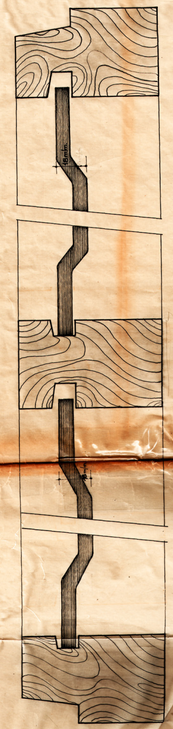



CORTE: B-B..

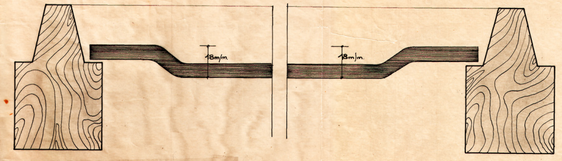


CORTE: A-A..

CONCEJO DEPARTAMENTAL de MONTEVIDEO
DEPARTAMENTO DE PLANEAMIENTO Y CONTRALOR DE EDIFICACION
PLANO Nº 10
OBRA: URNARIO CEMENTERIO del NORTE
MEMORIA PAG. Nº ARCHIVO
PLANO DE:
NIVEL ESC: 1:10
FECHA: 1959
ARQ. PROY.
CALCULISTA:
DIBUJANTE

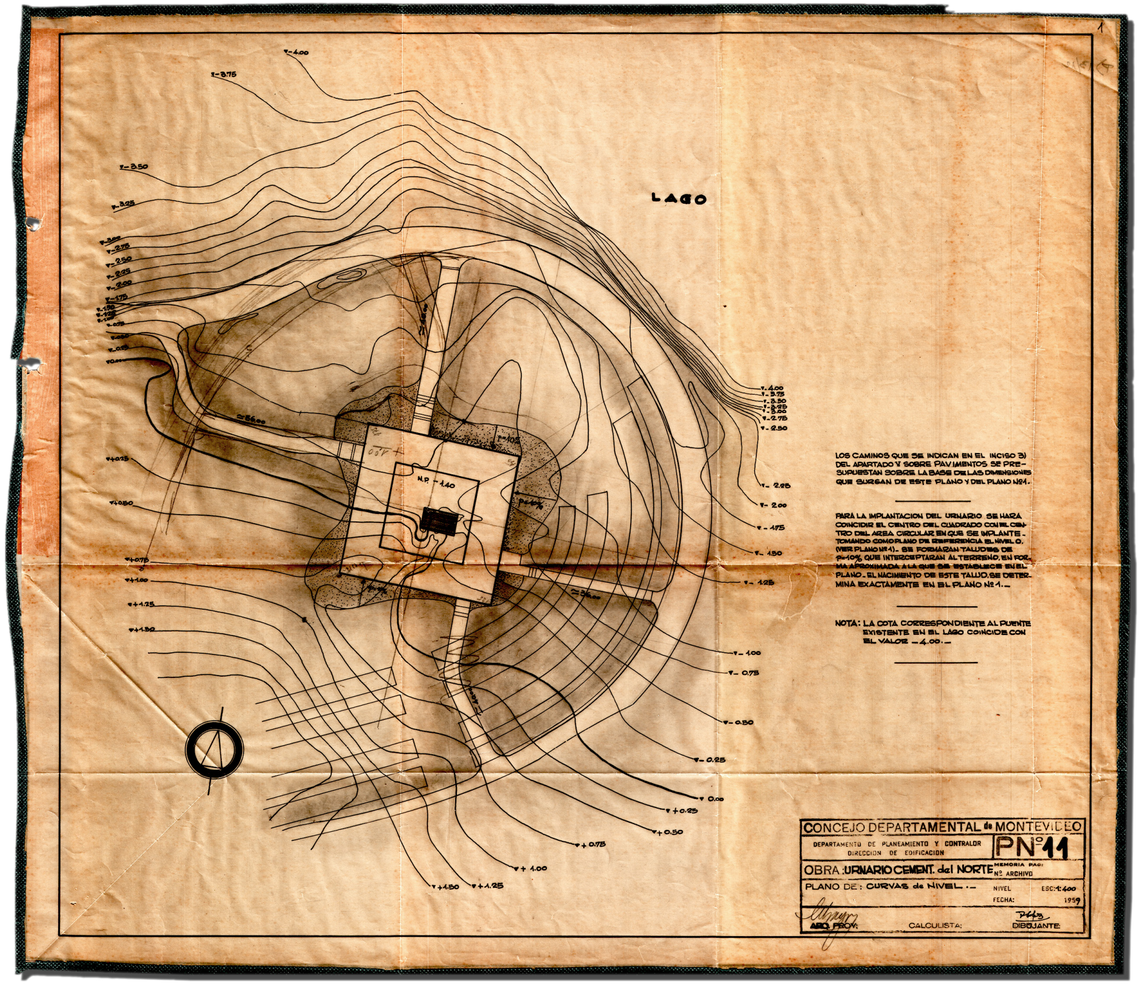
LAGO
N.P. +1.40
LOS CAMINOS QUE SE INDICAN EN EL INCISO B) DEL APARTADO V SOBRE PAVIMENTOS SE PRESUPUESTAN SOBRE LA BASE DE LAS DIMENSIONES QUE SURGEN DE ESTE PLANO Y DEL PLANO Nº4.
PARA LA IMPLANTACION DEL URINARIO SE HARA COINCIDIR EL CENTRO DEL CUADRADO CON EL CENTRO DEL AREA CIRCULAR EN QUE SE IMPLANTE - TOMANDO COMO PLANO DE REFERENCIA EL NIVEL 0. (VER PLANO Nº4). - SE FORMARAN TALUDES DE 9=10% QUE INTERCEPTARAN AL TERRENO EN FORMA APROXIMADA A LA QUE SE ESTABLECE EN EL PLANO. EL NACIMIENTO DE ESTE TALUD SE DETERMINA EXACTAMENTE EN EL PLANO Nº4.-
NOTA: LA COTA CORRESPONDIENTE AL PUENTE EXISTENTE EN EL LAGO COINCIDE CON EL VALOR +4.00.-
CONCEJO DEPARTAMENTAL de MONTEVIDEO
DEPARTAMENTO DE PLANEAMIENTO Y CONTRALOR DIRECCION DE EDIFICACION
PN°11
OBRA: URINARIO CEMENT. del NORTE
MEMORIA PAG:
Nº ARCHIVO
PLANO DE: CURVAS de NIVEL.-
NIVEL
ESC: 1:400
FECHA: 1959
ARQ. PROY.
CALCULISTA:
DIBUJANTE

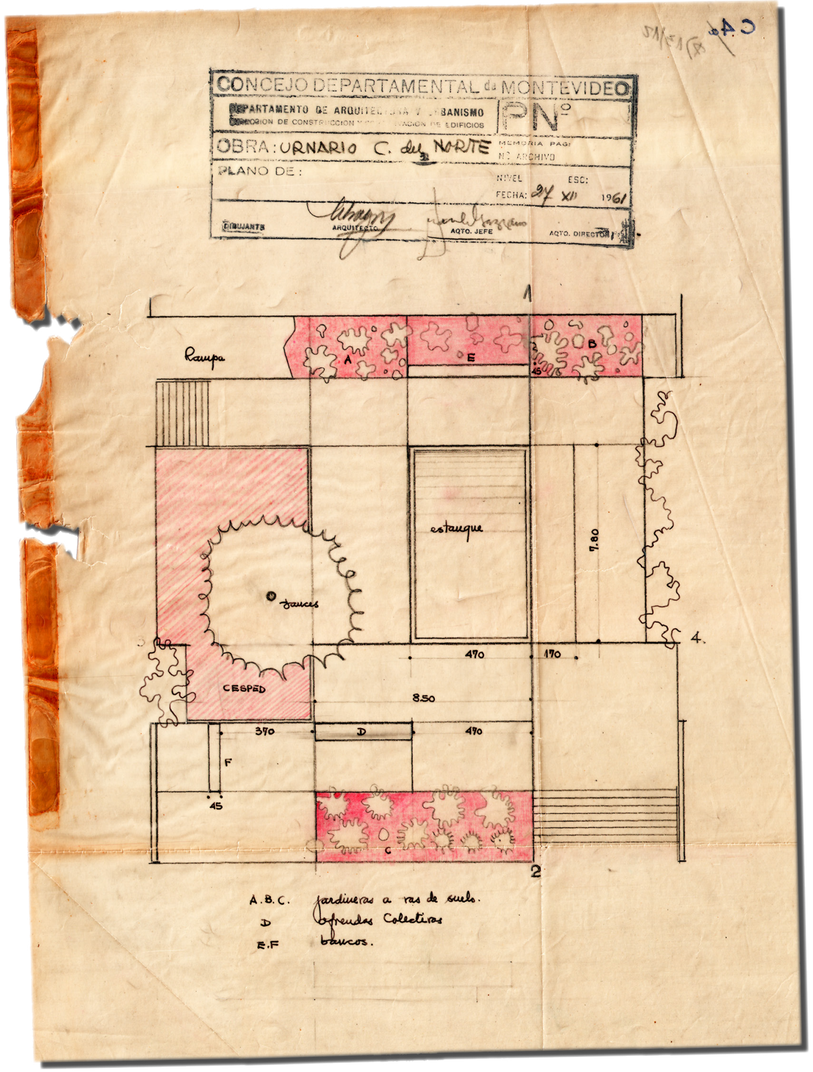
CONCEJO DEPARTAMENTAL de MONTEVIDEO
DEPARTAMENTO DE ARQUITECTURA Y URBANISMO
DIRECCION DE CONSTRUCCION Y CONSERVACION DE EDIFICIOS
PN°
OBRA: URNARIO C. del NORTE
MEMORIA PAG:
Nº ARCHIVO
PLANO DE:
NIVEL
ESC:
FECHA: 24 XII 1961
DIBUJANTE
ARQUITECTO
ARQTO. JEFE
ARQTO. DIRECTOR
Rampa
A
E
B
estanque
1.80
bancos
CESPED
470
170
8.50
370
D
470
F
45
C
1
2
4.
A.B.C. jardineras a ras de suelo.
D bebederos Colectivos
E.F bancos.

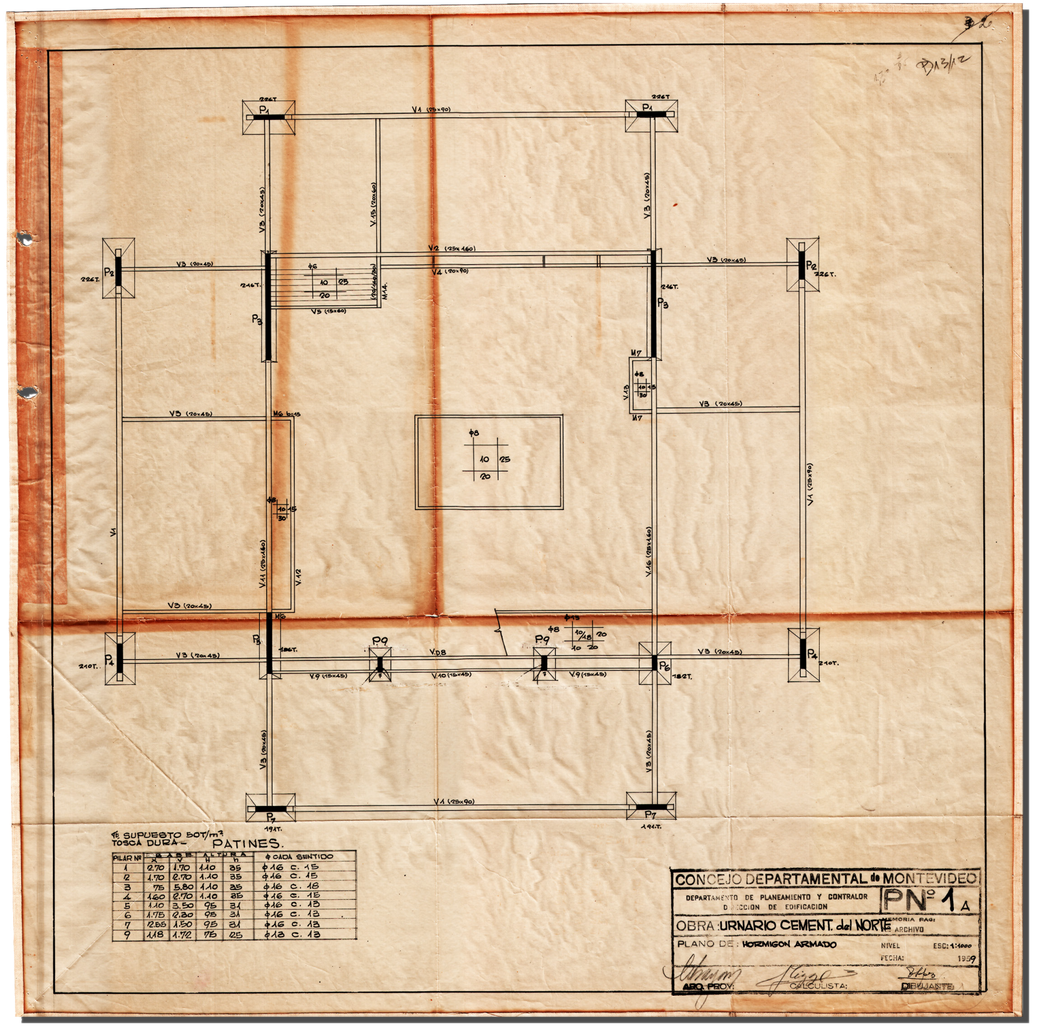


* SUPUESTO 50T/m²
TOSCA DURA

PATINES.


PILAR Nº	BASE A	BASE B	ALTURA h	ϕ CADA SENTIDO
1	2.70	1.70	1.10	35	ϕ16 c. 15
2	1.70	6.70	1.10	35	ϕ16 c. 15
3	1.75	5.80	1.10	35	ϕ16 c. 15
4	1.60	6.70	1.10	35	ϕ16 c. 15
5	1.10	3.50	0.75	31	ϕ16 c. 13
6	1.175	2.30	0.75	31	ϕ16 c. 13
7	2.85	1.50	0.75	31	ϕ16 c. 13
9	1.18	1.70	0.75	25	ϕ13 c. 13

CONCEJO DEPARTAMENTAL de MONTEVIDEO
DEPARTAMENTO DE PLANEAMIENTO Y CONTRALOR
DIRECCION DE EDIFICACION
PN° 1 A
OBRA: URNARIO CEMENT. del NORTE
MEMORIA
PLANO DE: HORMIGON ARMADO
ARCHIVO
NIVEL
ESC: 1:1000
FECHA: 1959
ARQ. PROY.
CALCULISTA:
DIBUJANTE

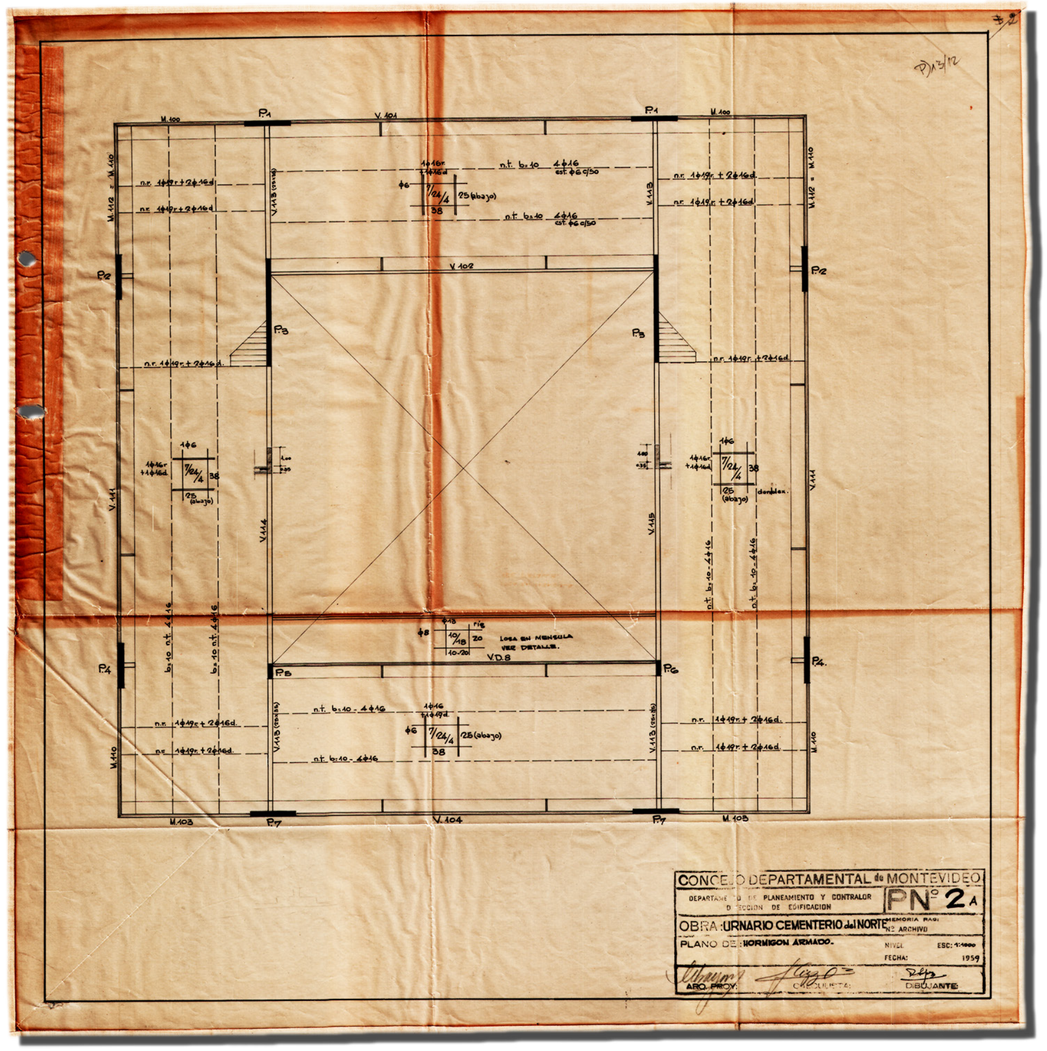


D/13/12

CONCEJO DEPARTAMENTAL de MONTEVIDEO
DEPARTAMENTO DE PLANEAMIENTO Y CONTRALOR
DIRECCION DE EDIFICACION
PN° 2A
OBRA: URNARIO CEMENTERIO del NORTE
MEMORIA PAG:
N°. ARCHIVO
PLANO DE: HORMIGON ARMADO.
NIVEL
ESC: 1:1000
FECHA: 1959
ARQ. PROY.
CALCULISTA:
DIBUJANTE

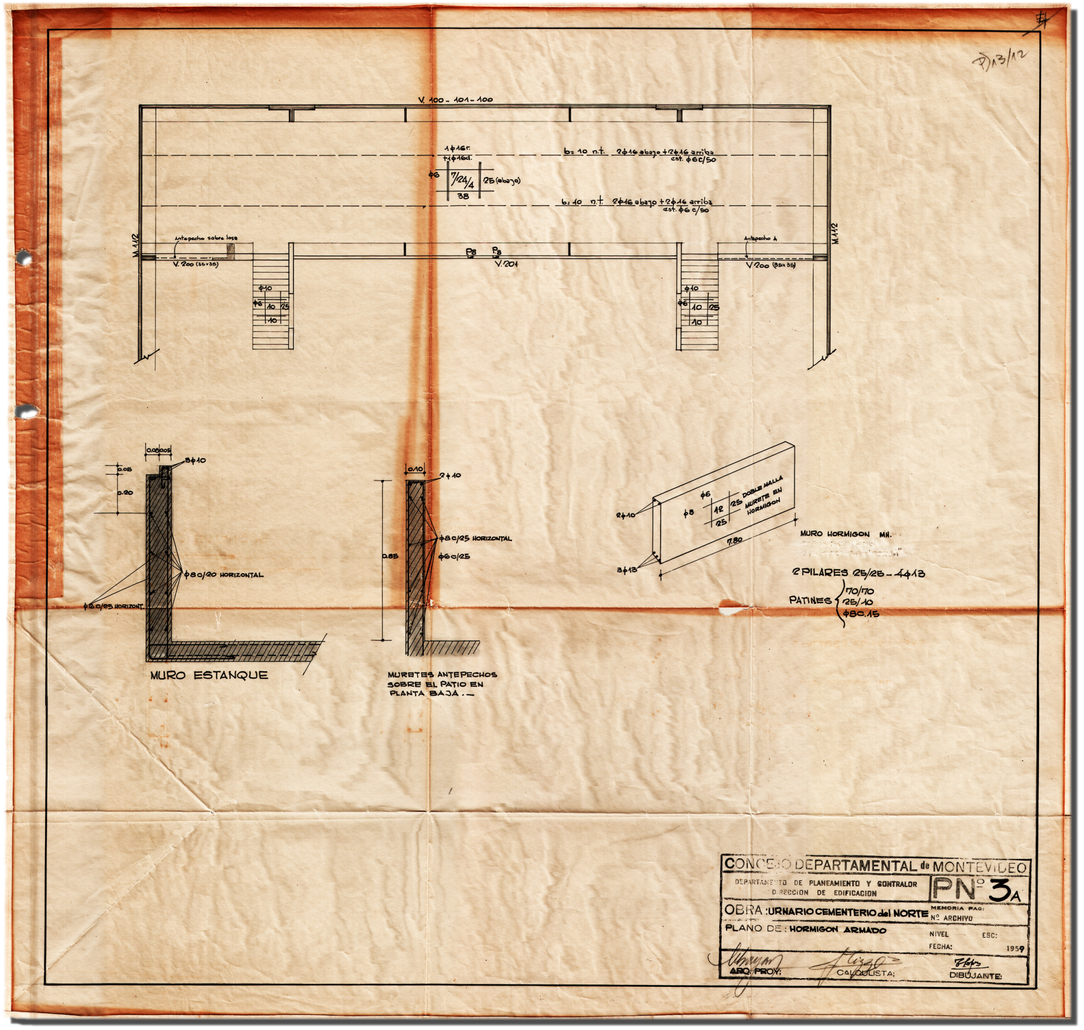


D/13/12

CONCEJO DEPARTAMENTAL de MONTEVIDEO
DEPARTAMENTO DE PLANEAMIENTO Y CONTRALOR
DIRECCION DE EDIFICACION
PN° 3A
OBRA: URNARIO CEMENTERIO del NORTE
MEMORIA PAG:
N°. ARCHIVO
PLANO DE: HORMIGON ARMADO
NIVEL
ESC:
FECHA: 1959
ARQ. PROY.
CALCULISTA:
DIBUJANTE

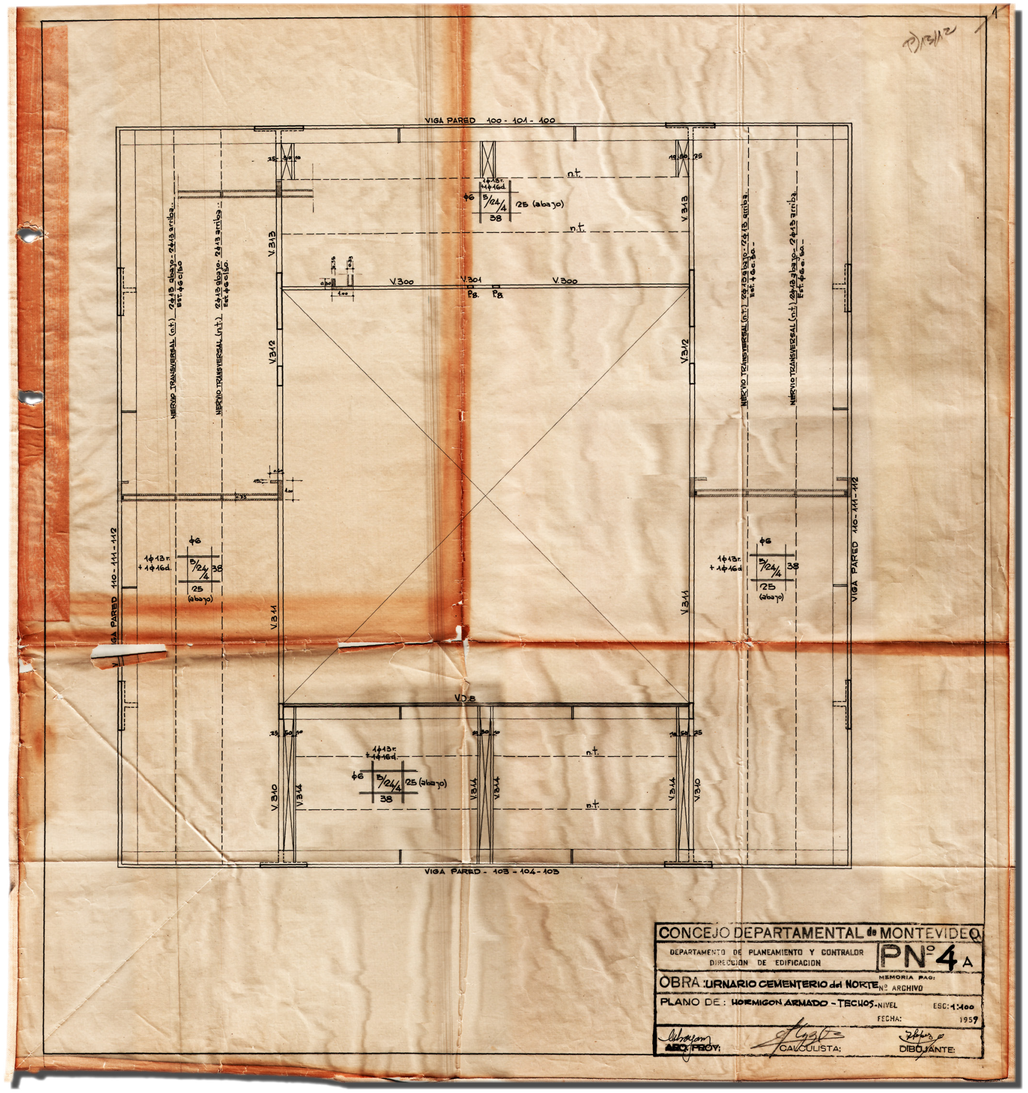


CONCEJO DEPARTAMENTAL de MONTEVIDEO
DEPARTAMENTO DE PLANEAMIENTO Y CONTRALOR
DIRECCION DE EDIFICACION
PN° 4 A
OBRA: URNARIO CEMENTERIO del NORTE — MEMORIA PAG: — N° ARCHIVO
PLANO DE: HORMIGON ARMADO - TECHOS - NIVEL — ESC: 1:100
FECHA: 1959
ARQ. PROY. — CALCULISTA — DIBUJANTE

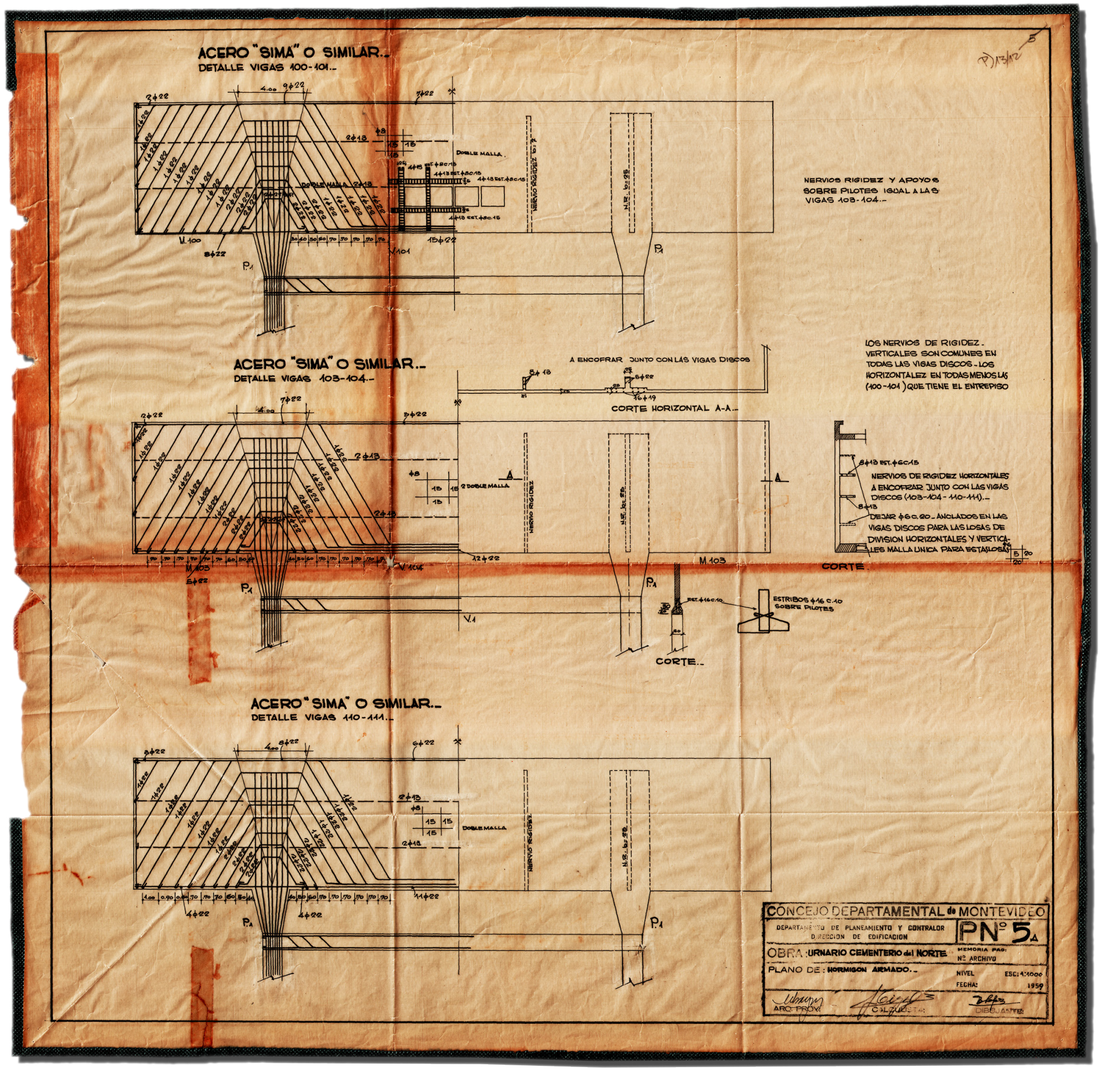


CONCEJO DEPARTAMENTAL de MONTEVIDEO
DEPARTAMENTO DE PLANEAMIENTO Y CONTRALOR
DIVISION DE EDIFICACION
PN° 5 A
OBRA: URNARIO CEMENTERIO del NORTE — MEMORIA PAG: — N° ARCHIVO
PLANO DE: HORMIGON ARMADO.. — NIVEL — ESC: 1:100
FECHA: 1959
ARQ. PROY. — CALCULISTA — DIBUJANTE


P) 13/12

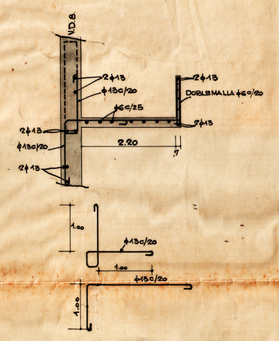



DETALLE ESCALERA..

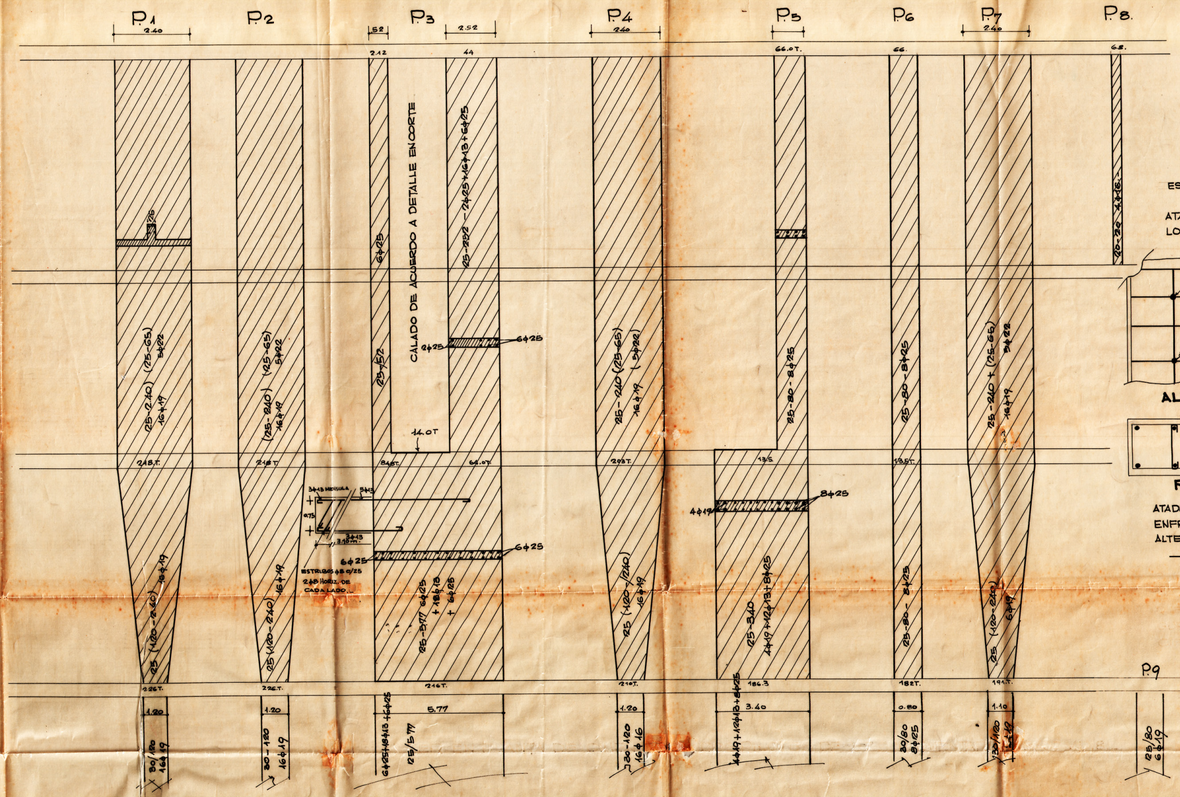

CONCEJO DEPARTAMENTAL de MONTEVIDEO			PN° 6A
DEPARTAMENTO DE PLANEAMIENTO Y CONTRALOR DIRECCION DE EDIFICACION			
OBRA: URNARIO CEMENTERIO del NORTE		MEMORIA P.A.D. N° ARCHIVO	
PLANO DE: DETALLES PILARES		NIVEL	ESC:
		FECHA:	195g
ARQ. PROY:	CALCULISTA:	DIBUJANTE:	

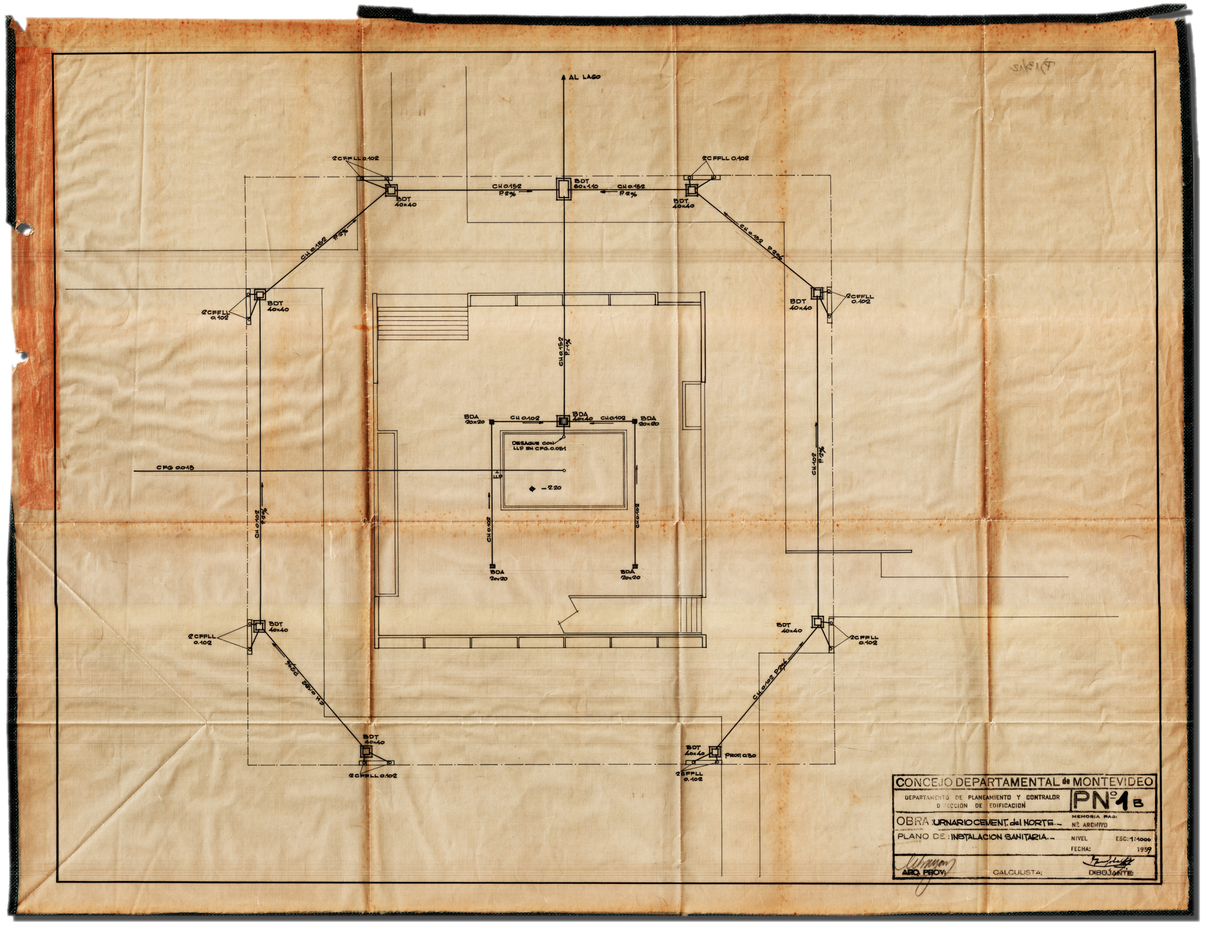
AL LAGO
2CPFLL 0.102
BDT 40x40
CU 0.152 1%
BDT 60x150
CU 0.152 1%
BDT 40x40
2CPFLL 0.102
CU 0.152 1%
2CPFLL 0.102
BDT 40x40
CU 0.152 1%
BDT 40x40
2CPFLL 0.102
CPG 0.045
CU 0.152 1%
BDA 60x30
CU 0.102
BDA 220x60
CU 0.102
BDA 60x30
OBSERVE CONEXION CPG. 0.051
-2.20
CU 0.102 1%
CU 0.102
BDA 60x80
BDA 60x40
CU 0.102 1%
CU 0.102 1%
BDT 40x40
2CPFLL 0.102
BDT 40x40
2CPFLL 0.102
CU 0.102 1%
BDT 40x40
2CPFLL 0.102
BDT 40x40
2CPFLL 0.102
BDT 40x40
PROYECTO
2CPFLL 0.102
CONCEJO DEPARTAMENTAL de MONTEVIDEO
DEPARTAMENTO DE PLANEAMIENTO Y CONTRALOR
DIVISION DE EDIFICACION
PN° 1 B
OBRA URINARIO CEMENT. del NORTE
MEMORIA N.º:
PLANO DE INSTALACION SANITARIA
Nº ARCHIVO
NIVEL
ESC: 1/100
FECHA:
1959
ARQ. PROY.
CALCULISTA:
DIBUJO

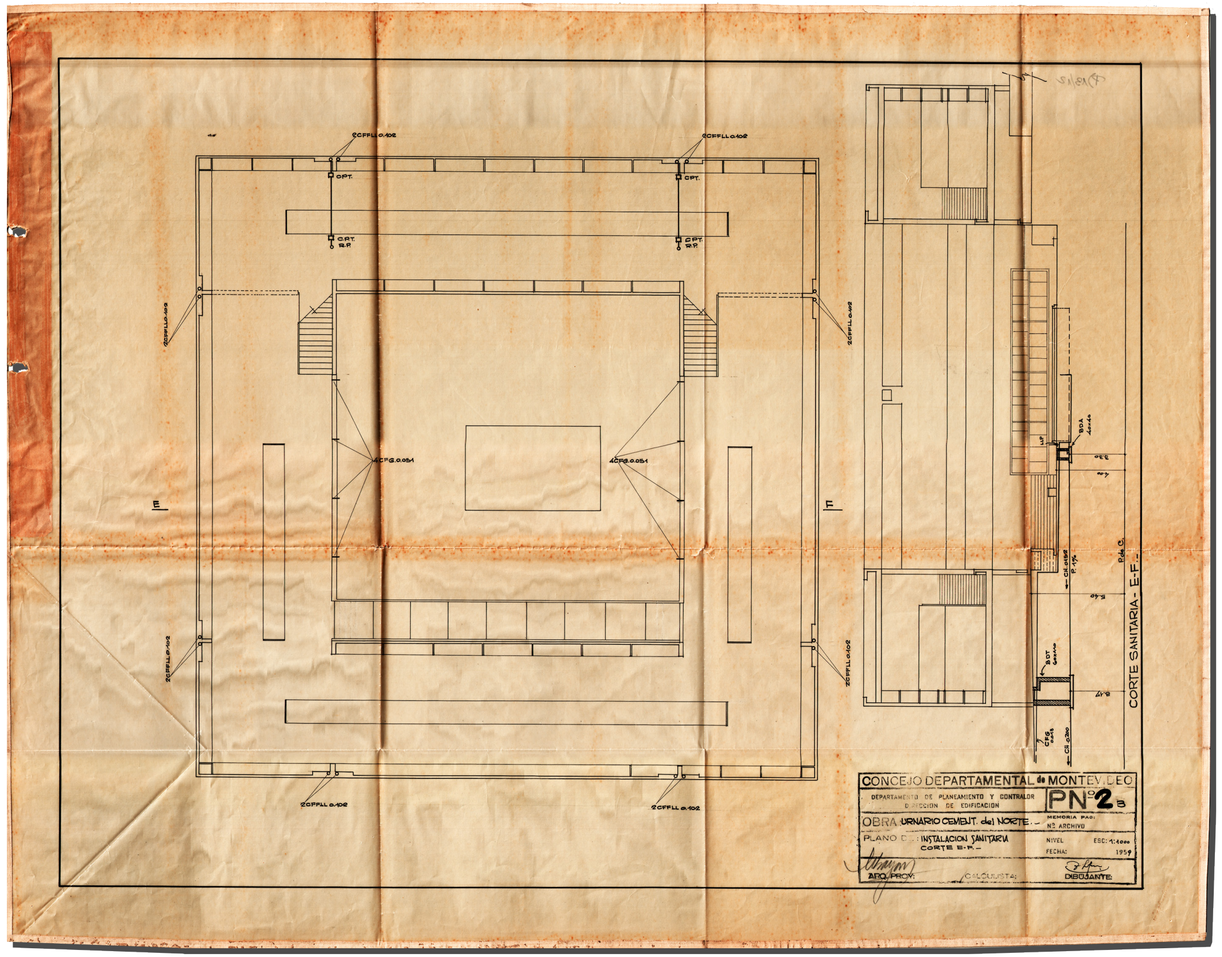
2CFFLL 0.402
GPT.
CPT.
RP
4CFG 0.051
CORTE SANITARIA - E-F -
CONCEJO DEPARTAMENTAL de MONTEVIDEO
DEPARTAMENTO DE PLANEAMIENTO Y CONTRALOR
DIRECCION DE EDIFICACION
PN° 2 B
OBRA: URNARIO CEMENT. del NORTE
MEMORIA PAR:
Nº ARCHIVO
PLANO DE: INSTALACION SANITARIA
CORTE E-F
NIVEL
ESC: 1:100
FECHA: 1959
ARQ. PROY.
CALCULISTA:
DIBUJANTE

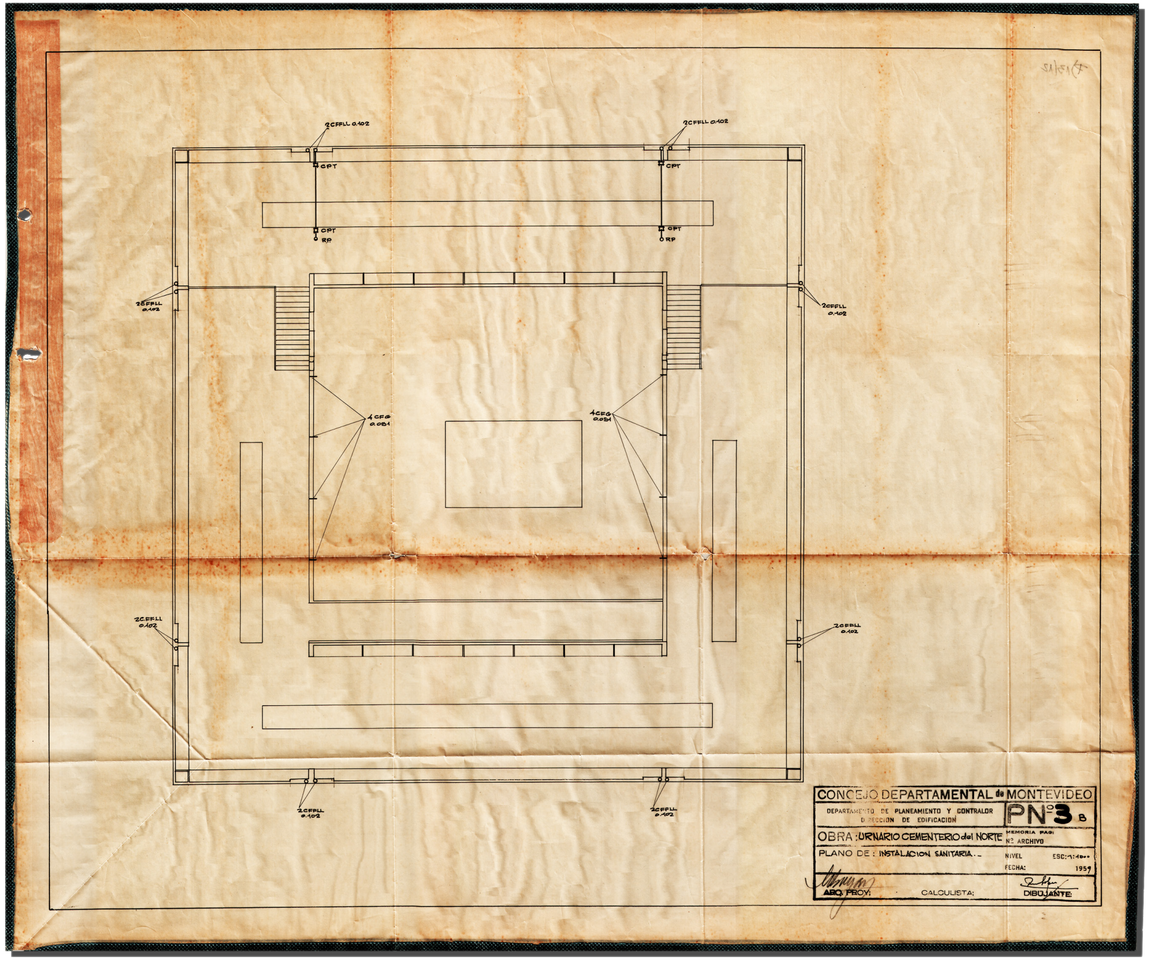
2CFFLL 0.402
GPT
RP
4CFG 0.051
CONCEJO DEPARTAMENTAL de MONTEVIDEO
DEPARTAMENTO DE PLANEAMIENTO Y CONTRALOR
DIRECCION DE EDIFICACION
PN° 3 B
OBRA: URNARIO CEMENTERIO del NORTE
MEMORIA PAR:
Nº ARCHIVO
PLANO DE: INSTALACION SANITARIA
NIVEL
ESC: 1:100
FECHA: 1959
ARQ. PROY.
CALCULISTA:
DIBUJANTE